



UITZICHT OVER DE OUDE MAAS (1E VERDIEPING)




UITZICHT OVER DE OUDE MAAS (4E VERDIEPING)



UITZICHT OVER DE OUDE MAAS (7E VERDIEPING)



VERDIEPINGSOVERZICHT:

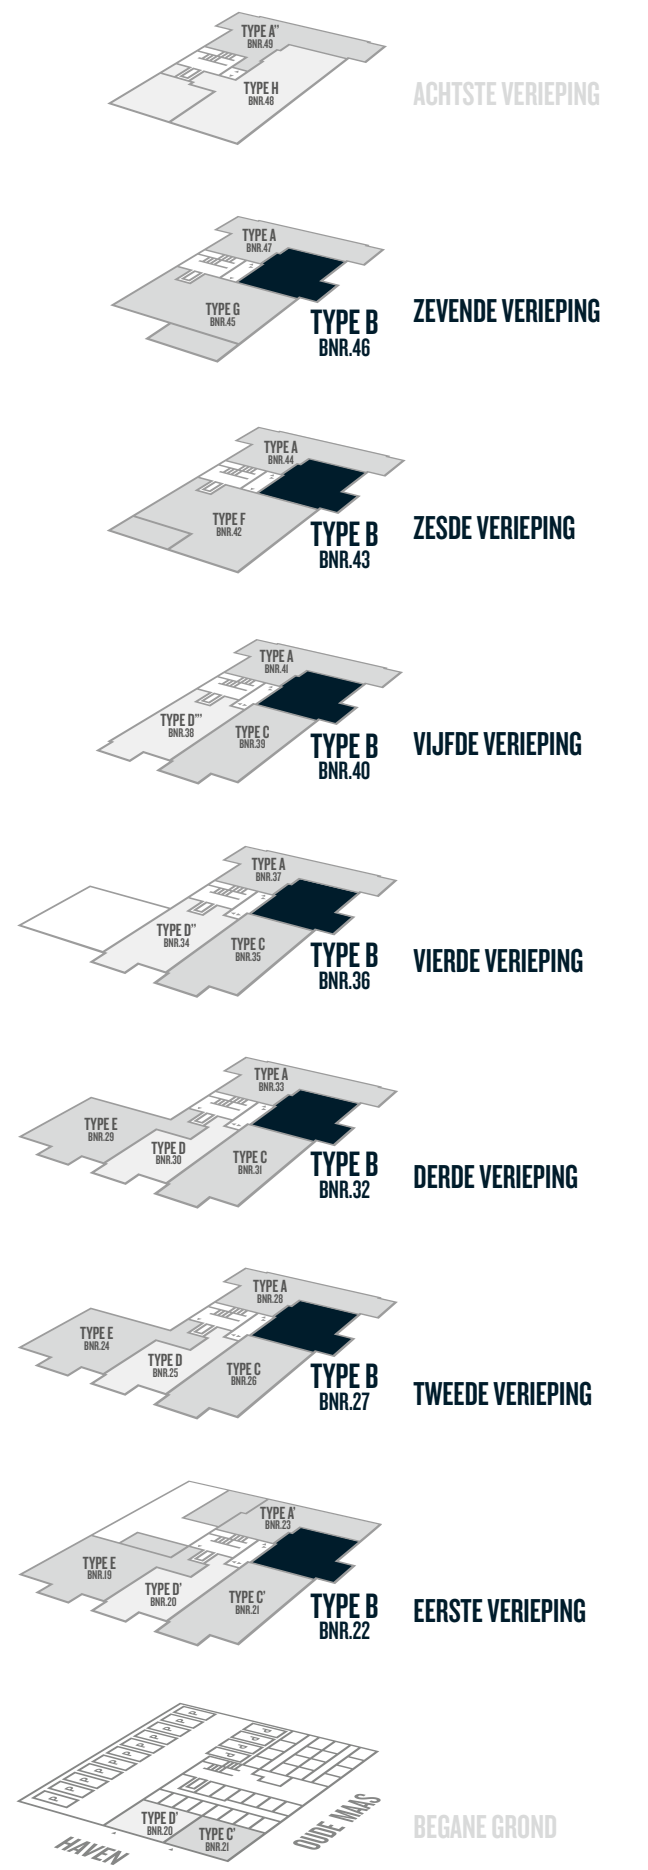

TYPE B

BNR. 22, 27, 32, 36, 40, 43, 46



Verdieping: 1e, 2e, 3e, 4e, 5e, 6e, 7e

- WOONKAMER : 28,7 M²
- SLAAPKAMER 1 : 13,3 M²
- SLAAPKAMER 2 : 9,6 M²
- BALKON : 13,8 M²

- SPECIFICATIE:**
- WOONOPPERVLAK EXCLUSIEF BERGING: 72 M²
 - BERGING OP DE BEGANE GROND
 - 2 SLAAPKAMERS
 - RUIM BALKON MET UITZICHT OVER DE OUDE MAAS

TECHNISCHE PLATTEGROND

SCHAAL 1:100

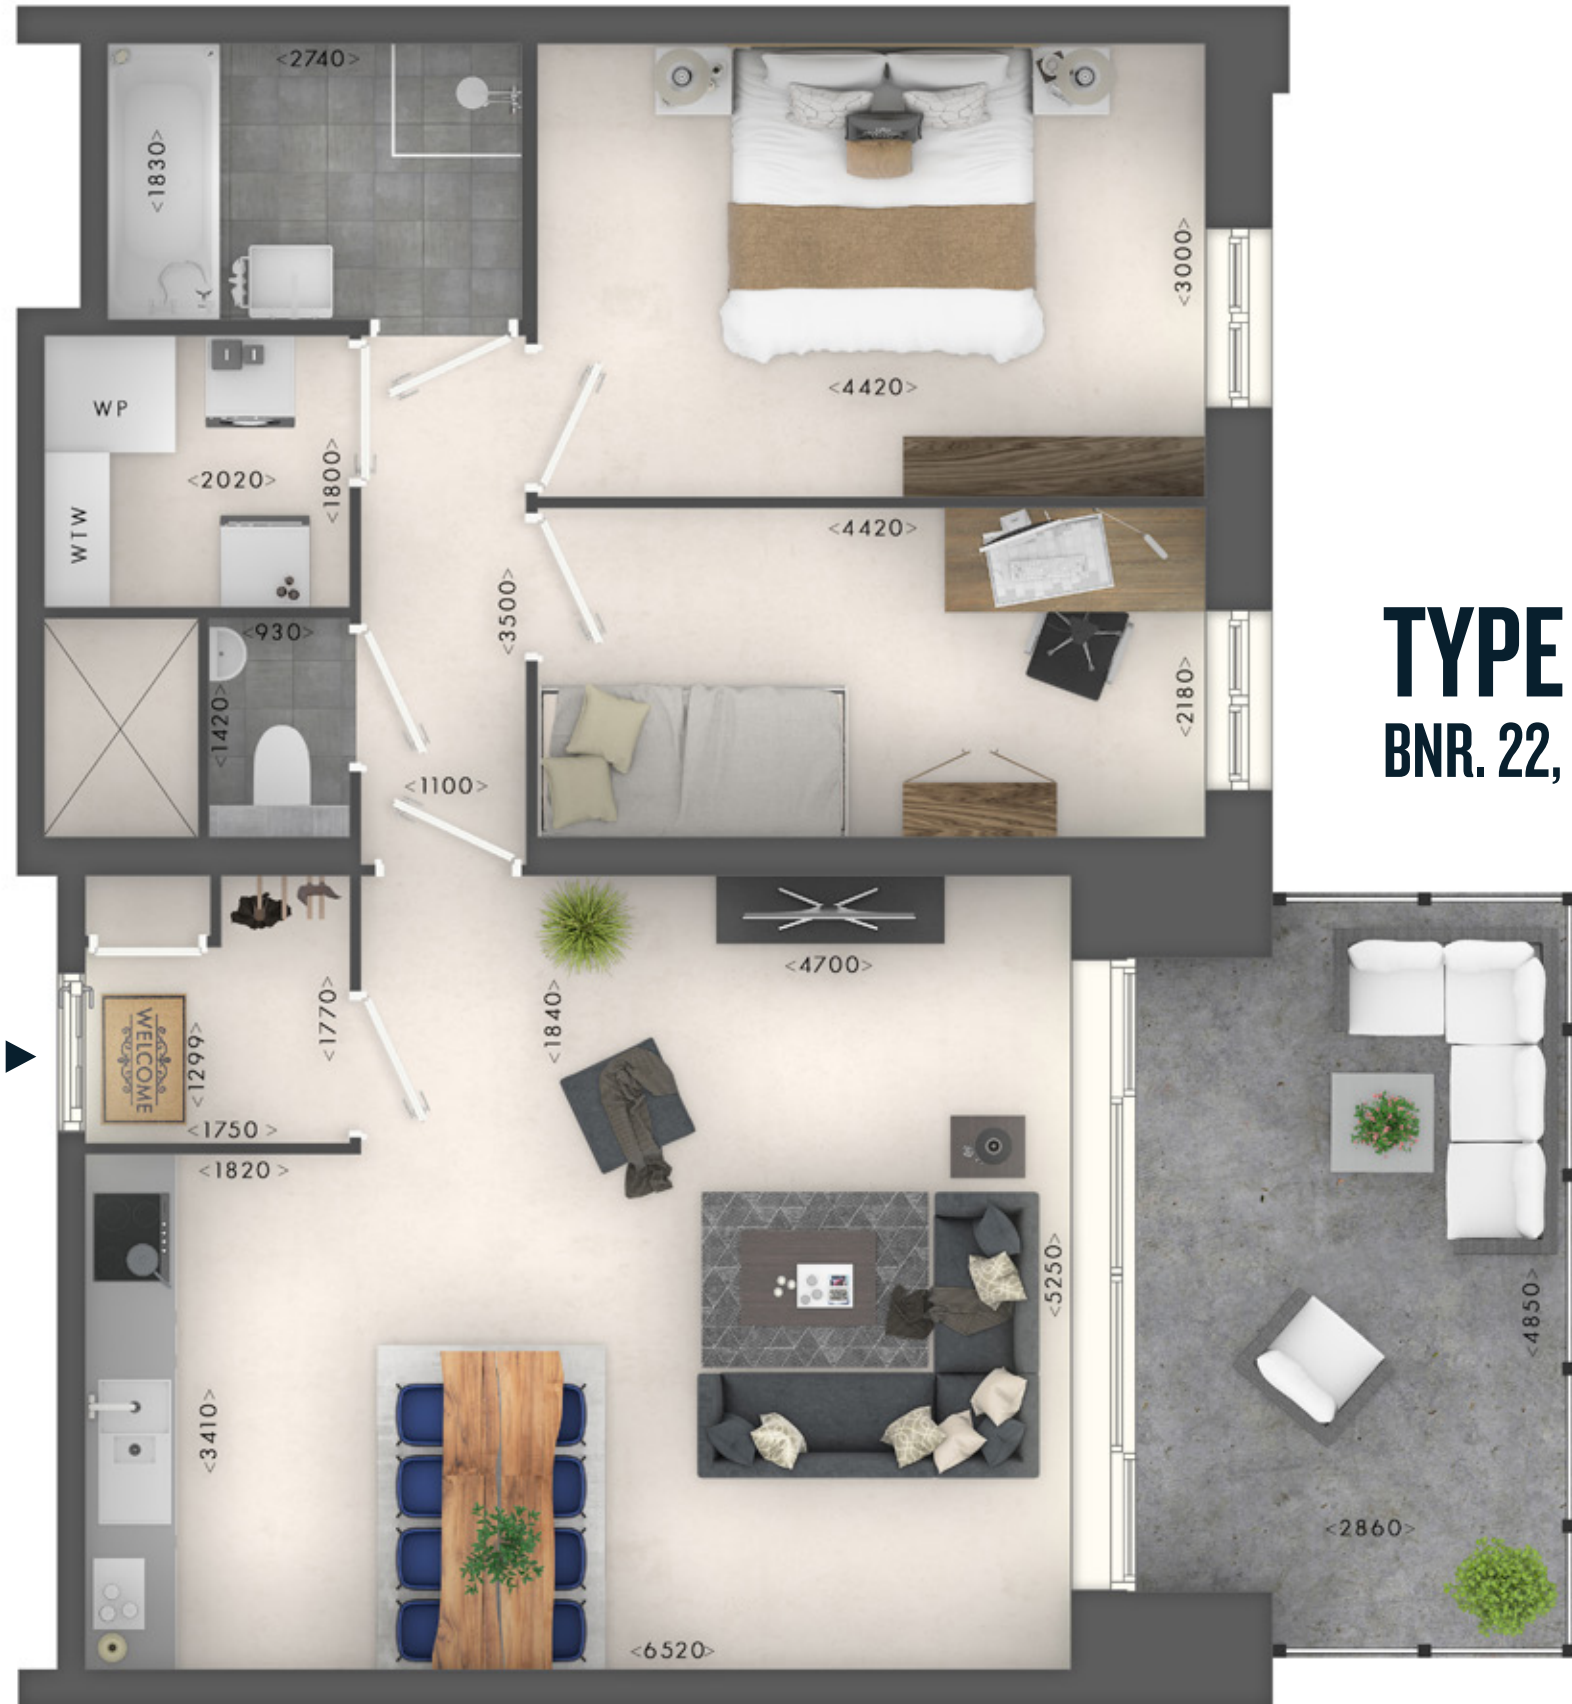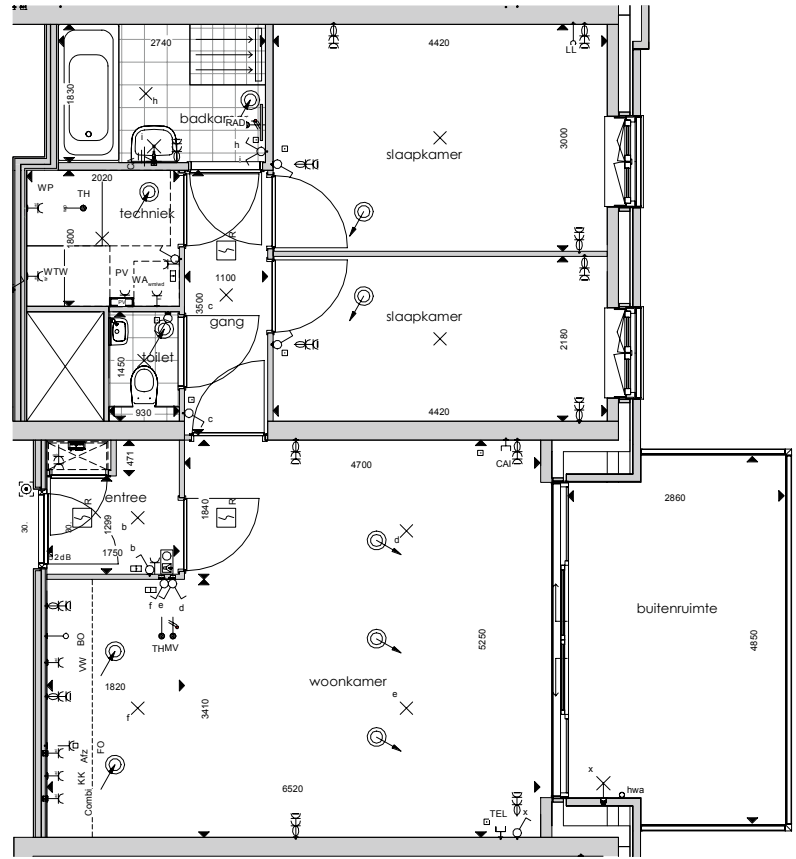

TYPE B

BNR. 22, 27, 32, 36, 40, 43, 46

APPARTEMENTEN

TYPE B

BNR. 22, 27, 32, 36, 40, 43 EN 46



VEER
KADE