


TECHNISCHE
PLATTEGROND

SCHAAL 1:100

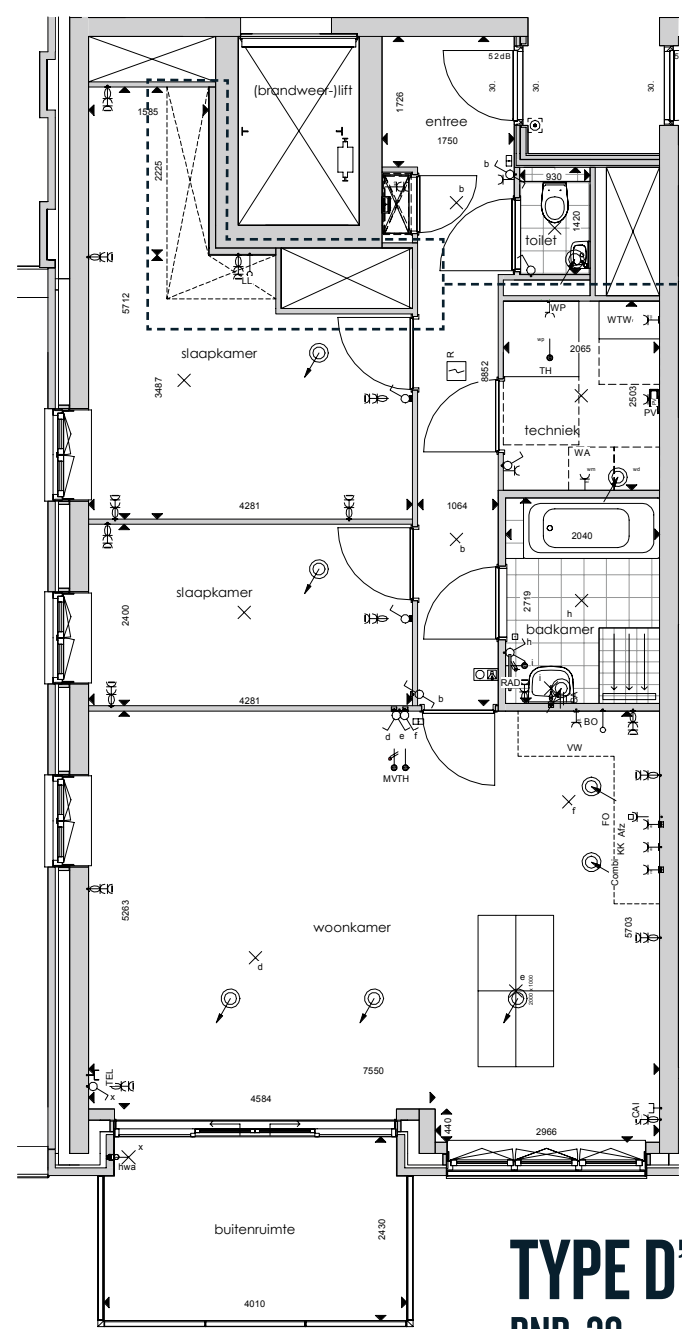

TYPE D'
BNR. 34

Leidingschacht en
verlaagd plafond alleen van
toepassing op bnr. 34

TYPE D'''
BNR. 38



TYPE D'
BNR. 34
Verdieping: 4e


TYPE D'''
BNR. 38
Verdieping: 5e

- WOONKAMER : 41 M²
- BNR. 34 SLAAPKAMER 1 : 17,2 M²
- BNR. 38 SLAAPKAMER 1 : 18,8 M²
- SLAAPKAMER 2 : 10,2 M²
- BALKON : 9,6 M²

SPECIFICATIE:

- WOONOPPERVLAK EXCLUSIEF BERGING: 94 M²
- BERGING OP DE BEGANE GROND
- 2 SLAAPKAMERS
- RUIM BALKON MET UITZICHT OVER DE HAVEN

VERDIEPINGSOVERZICHT:

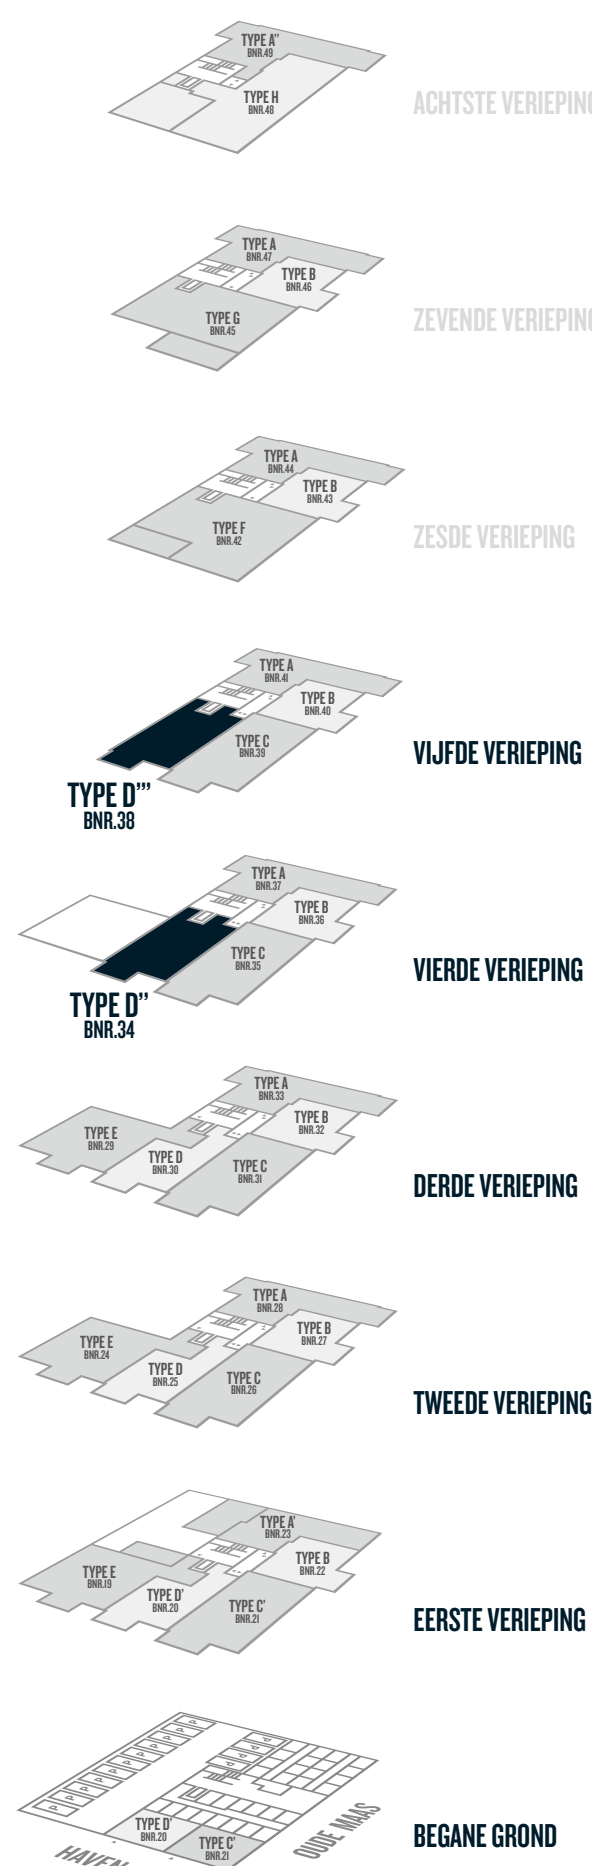

TYPE D'''
BNR. 38

VERLAAGD
PLAFOND



TYPE D'
BNR. 34

APPARTEMENTEN

TYPE D' / D'''

BNR. 34 / 38



VEER
KADE



SCHAAL 1:50

Aan de weergegeven teksten, tekeningen en artistimpressions kunnen geen rechten worden ontleend. Alle maatvoeringen betreffen circa-maten.