



TECHNISCHE
PLATTEGROND

SCHAAL 1:100

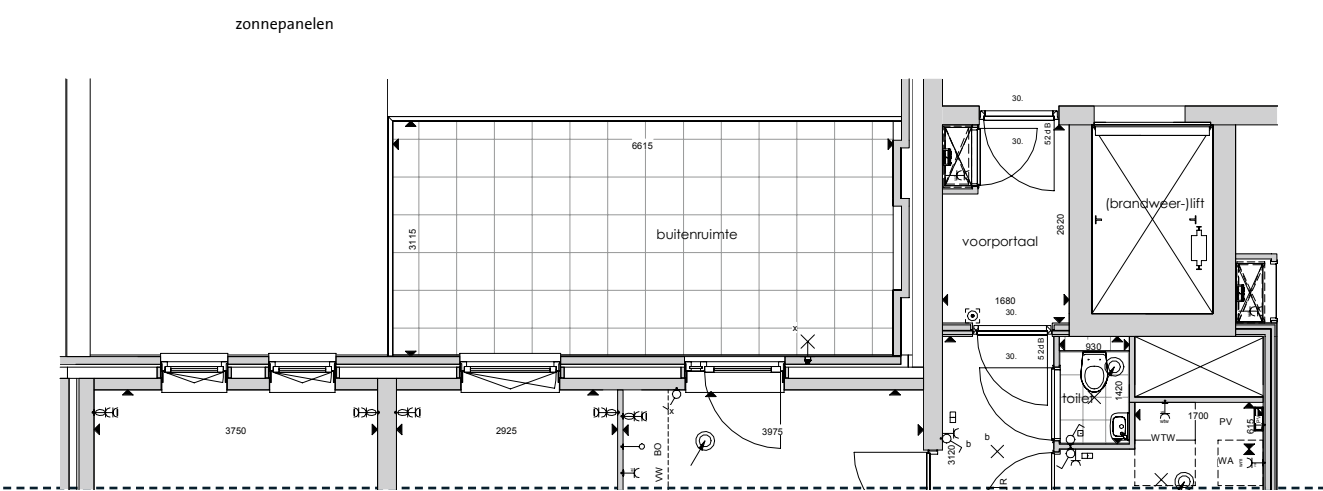

TYPE E
BNR. 19 (MET TERRAS)

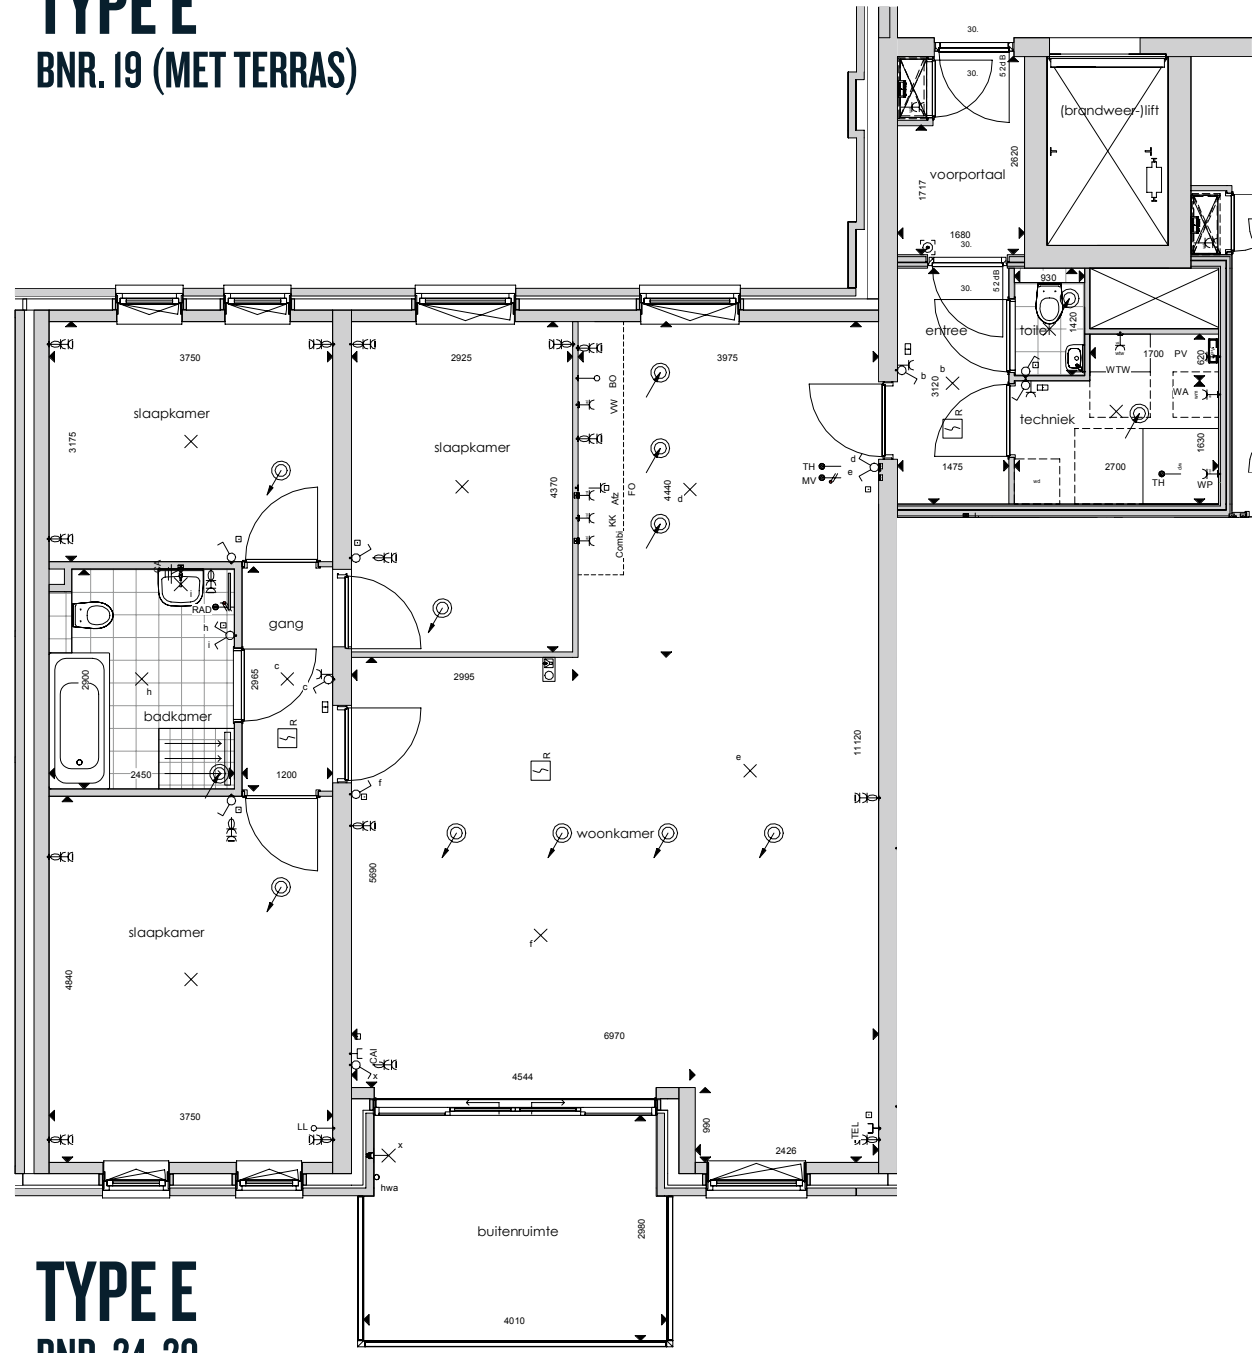

TYPE E
BNR. 24, 29




TYPE E
BNR. 19 (MET TERRAS)



TYPE E
BNR. 24, 29

VERDIEPINGSOVERZICHT:

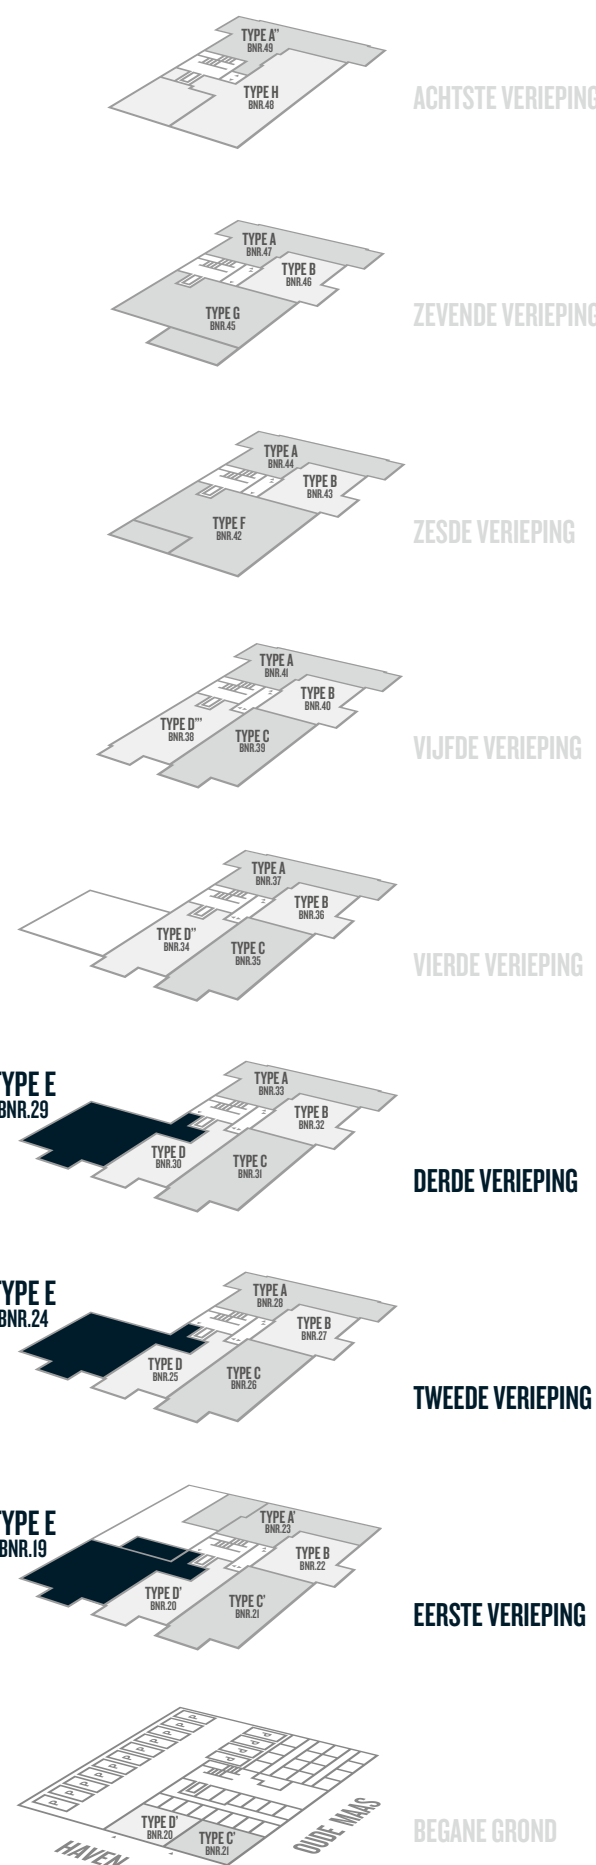

APPARTEMENTEN

TYPE E

BNR. 19, 24 EN 29



VEER
KADE



UITZICHT OVER DE HAVEN (2E VERDIEPING)



SCHAAL 1:50