


TECHNISCHE
PLATTEGROND

SCHAAL 1:100

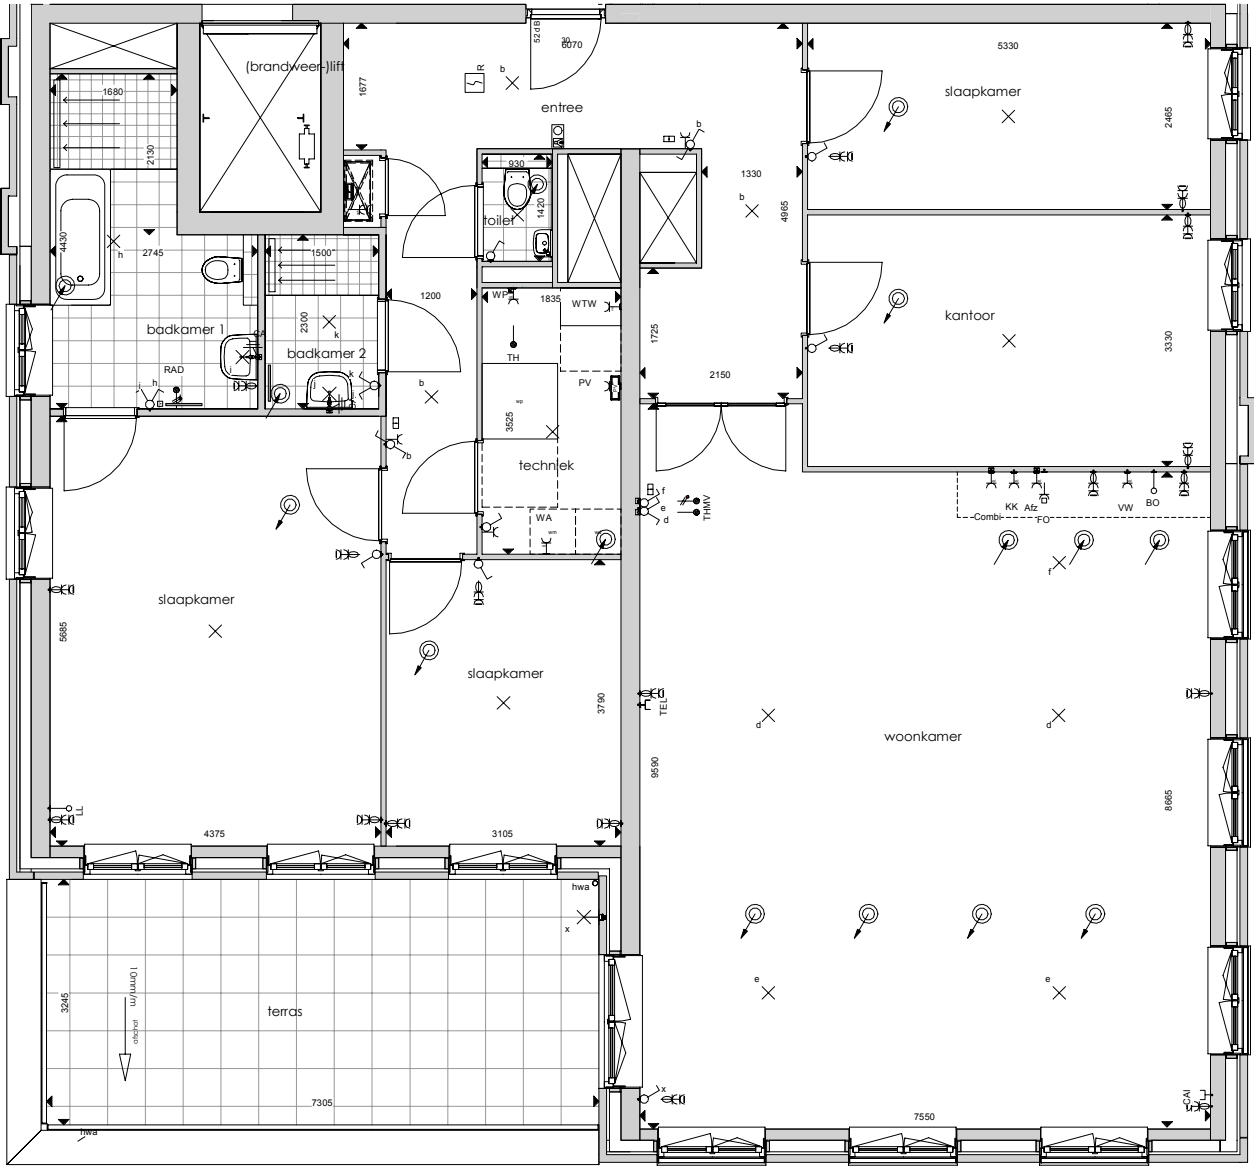


TYPE F
BNR. 42



- TYPE F**
BNR. 42
Verdieping: 6e
- WOONKAMER : 67,5 M²
 - SLaAPKAMER 1 : 24,9 M²
 - SLaAPKAMER 2 : 17,7 M²
 - SLaAPKAMER 3 : 13,1 M²
 - SLaAPKAMER 4 : 11,8 M²
 - TERRAS : 23,7 M²
- SPECIFICATIE:**
- WOONOPPERVLAK EXCLUSIEF BERGING: 182 M²
 - BERGING OP DE BEGANE GROND
 - GELEGEN OP DE 6DE VERDIEPING
 - 4 SLaAPKAMERS
 - 2 BADKAMERS
 - ZEER RUIM TERRAS MET UITZICHT OVER DE HAVEN
 - VANUIT DE WOONKAMER EEN PRACHTIG UITZICHT OVER DE OUDE MAAS EN DE HAVEN
 - INCLUSIEF 1 PARKEERPLAATS IN DE STALLINGSGARAGE

VERDIEPINGSOVERZICHT:

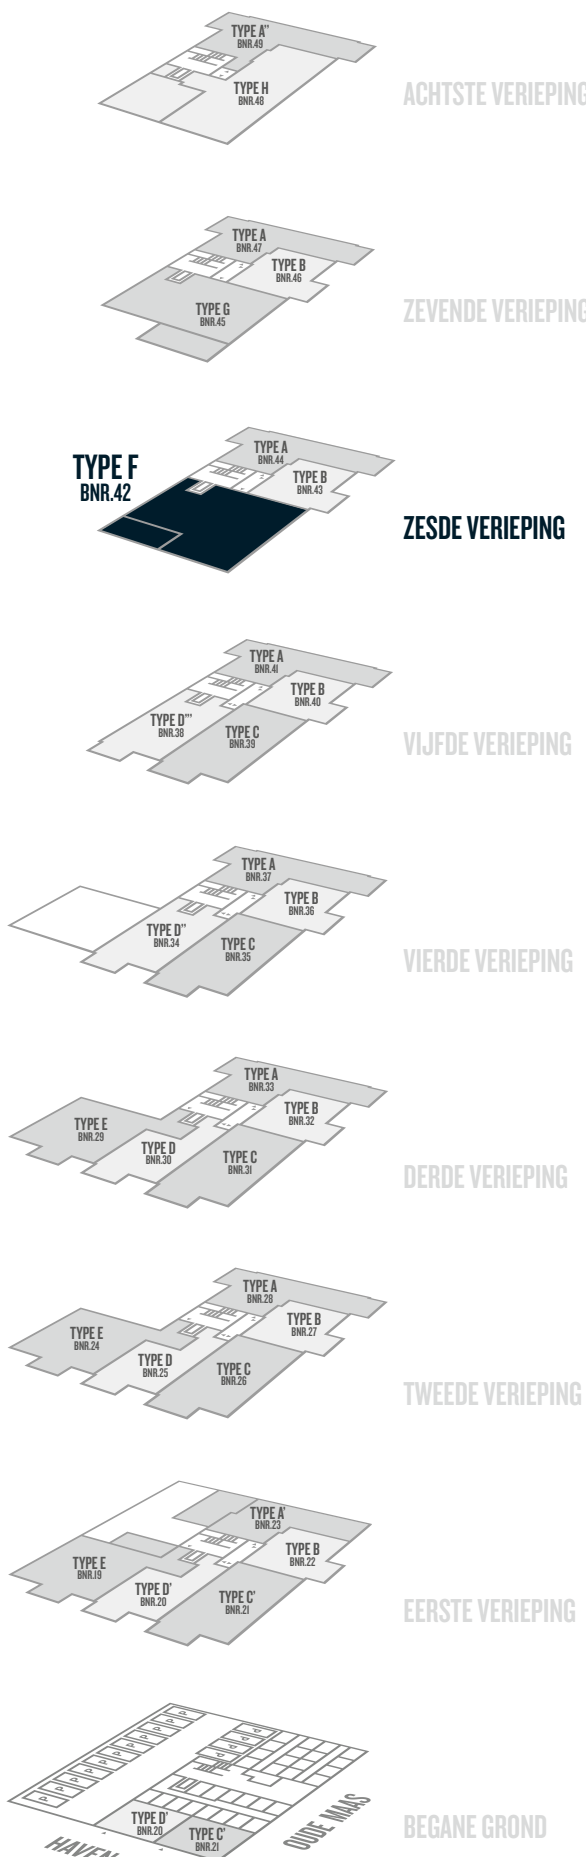

UITZICHT OVER DE HAVEN (6E VERDIEPING)

1.



2.



TYPE F
BNR. 42




SCHAAL 1:50

APPARTEMENTEN

TYPE F

BNR. 42

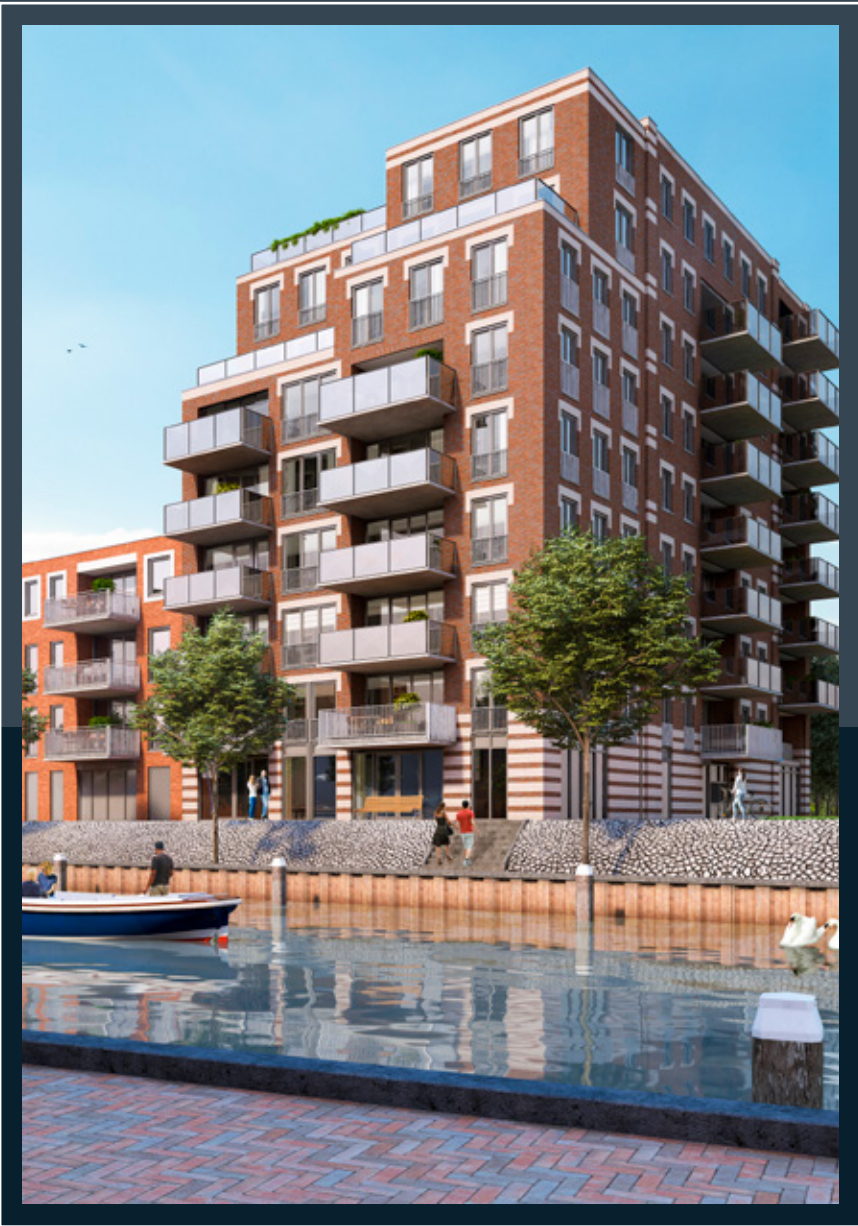

VEER
KADE