



UITZICHT OVER DE OUDE MAAS (7E VERDIEPING)


TYPE G
BNR. 45
Verdieping: 7e

- WOONKAMER : 51,7 M²
- SLaAPKAMER 1 : 24,9 M²
- SLaAPKAMER 2 : 21,2 M²
- SLaAPKAMER 3 : 11,8 M²
- TERRAS : 24,6 M²

SPECIFICATIE:


- WOONOPPERVLAK EXCLUSIEF BERGING: 154 M²
- BERGING OP DE BEGANE GROND
- GELEGEN OP DE 7DE VERDIEPING
- 3 SLaAPKAMERS
- 2 BADKAMERS
- RIJIM BALKON MET UITZICHT OVER DE HAVEN EN DE OUDE MAAS
- INCLUSIEF 1 PARKEERPLAATS IN DE STALLINGSGARAGE

VERDIEPINGSOVERZICHT:

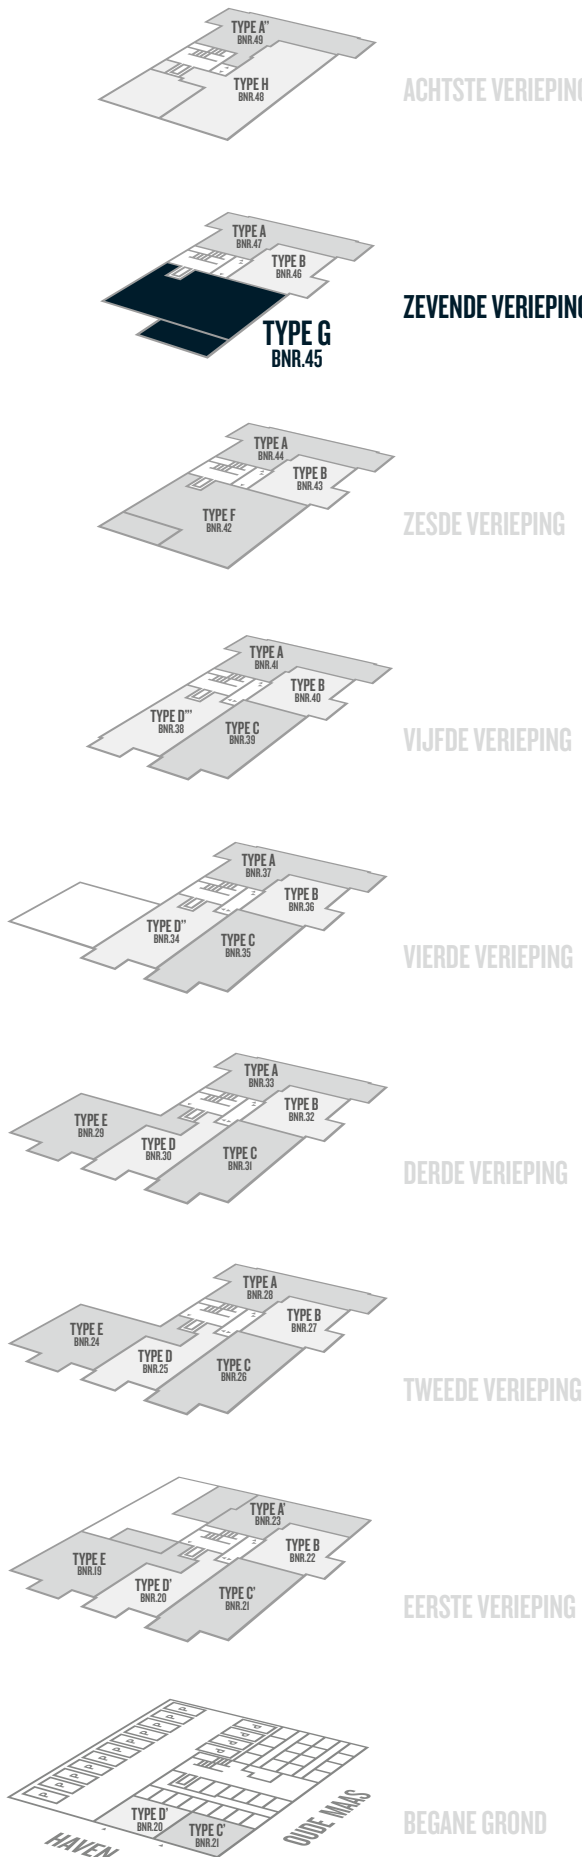

**TECHNISCHE
PLATTEGROND**

SCHAAL 1:100

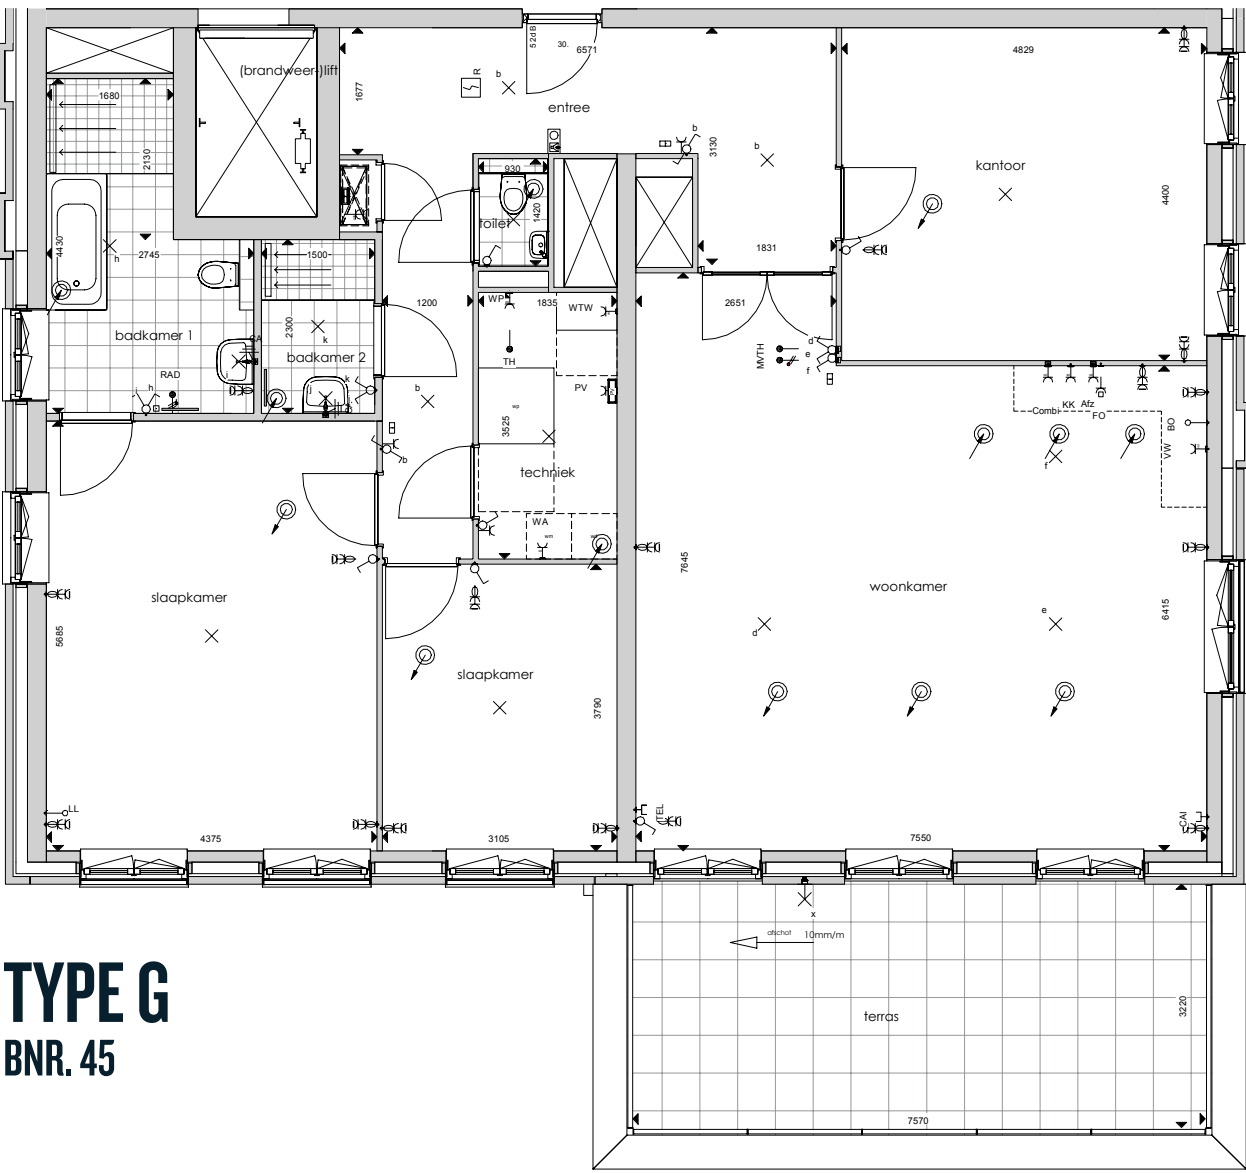

APPARTEMENTEN
TYPE G
BNR. 45



**VEER
KADE**