


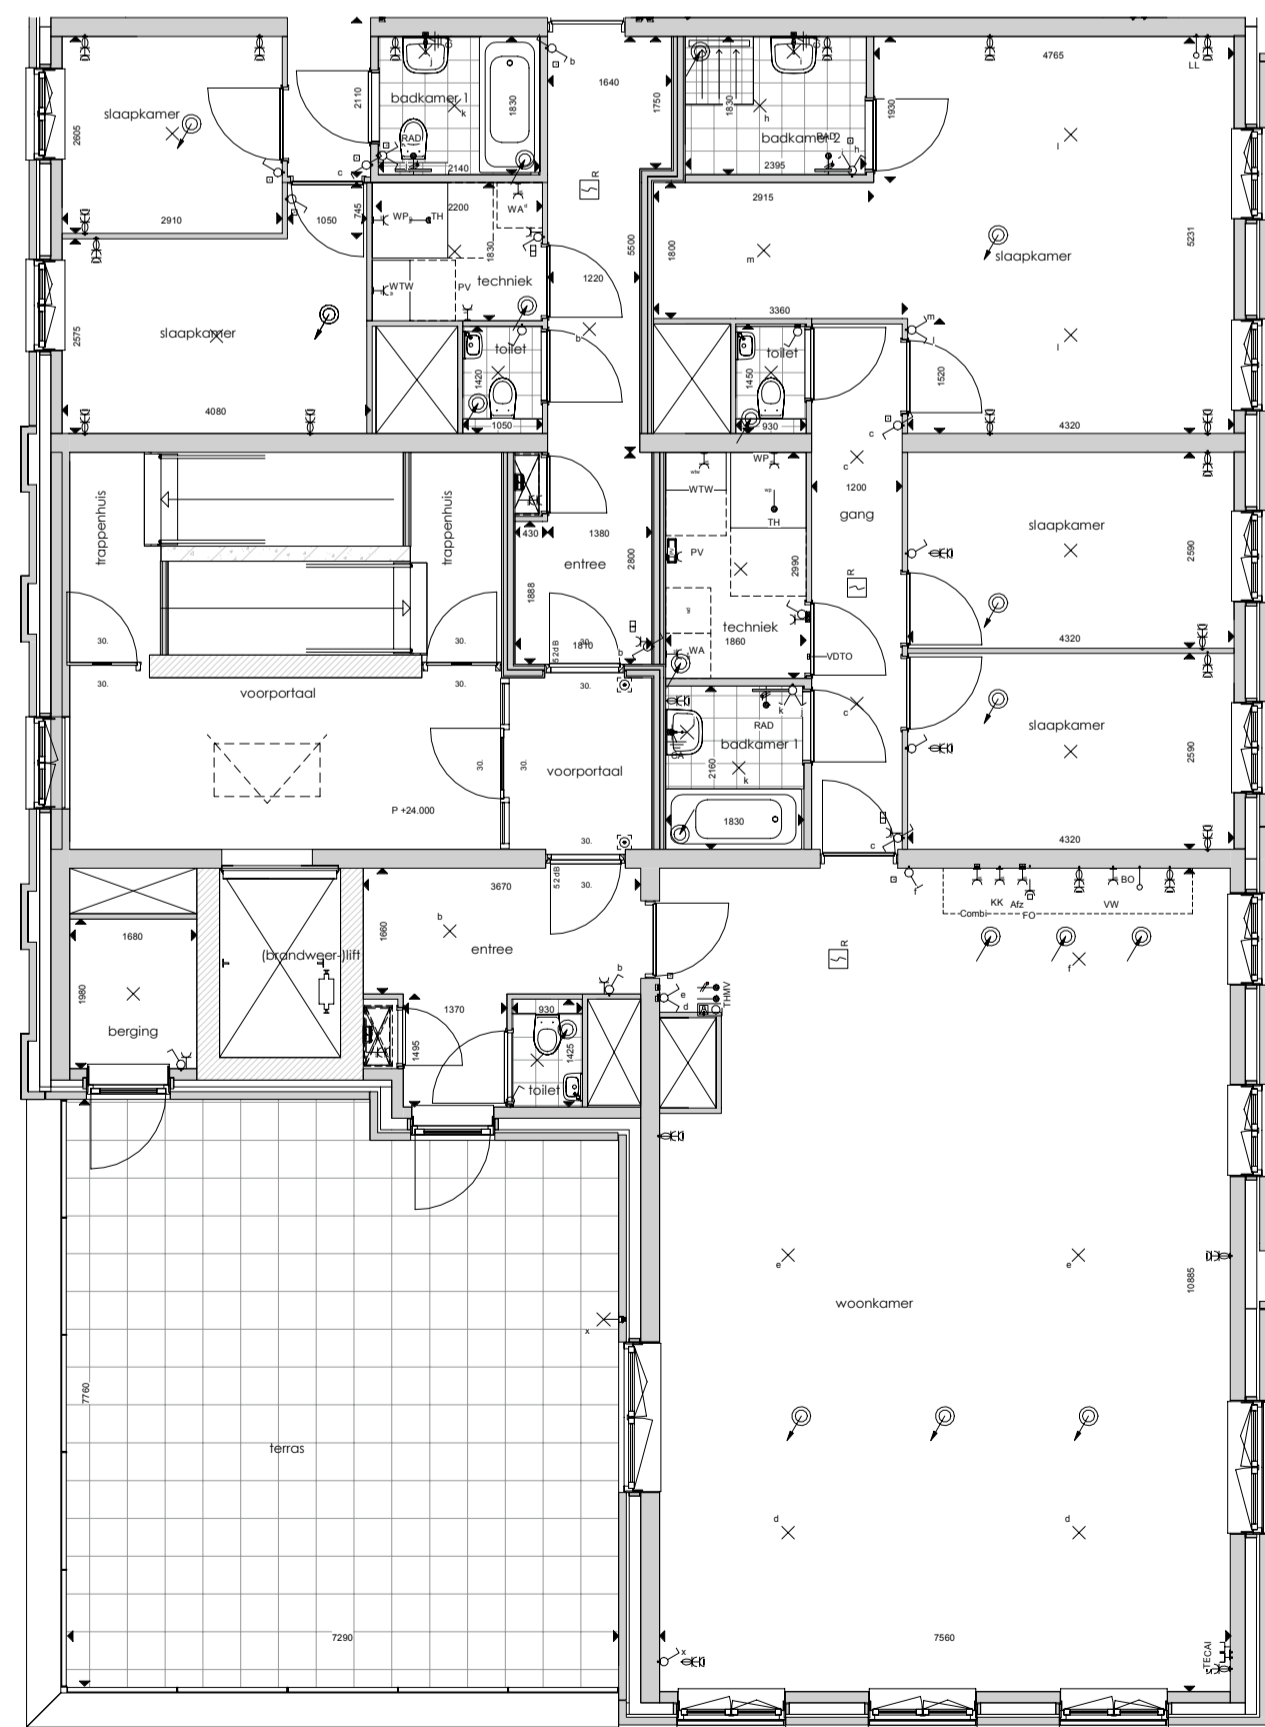

TECHNISCHE PLATTEGROND

SCHAAL 1:100



TYPE H
BNR. 48



SCHAAL 1:50



TYPE H
BNR. 48

TYPE H

BNR. 48


Verdieping: 0e

• WOONKAMER	: 51,7 M ²
• SLAAPKAMER 1	: 24,9 M ²
• SLAAPKAMER 2	: 21,2 M ²
• SLAAPKAMER 3	: 11,8 M ²
• TERRAS	: 24,6 M ²

SPECIFICATIE:

- WOONOPPERVLAK EXCLUSIEF BERGING: 154 M²
- BERGING OP DE BEGANE GROND
- GELEGEN OP DE 7DE VERDIEPING
- 3 SLAAPKAMERS
- 2 BADKAMERS
- RUIM BALKON MET UITZICHT OVER DE HAVEN EN DE OUDE MAAS
- INCLUSIEF 1 PARKEERPLAATS IN DE STALLINGSGARAGE


VERDIEPINGSOVERZICHT:

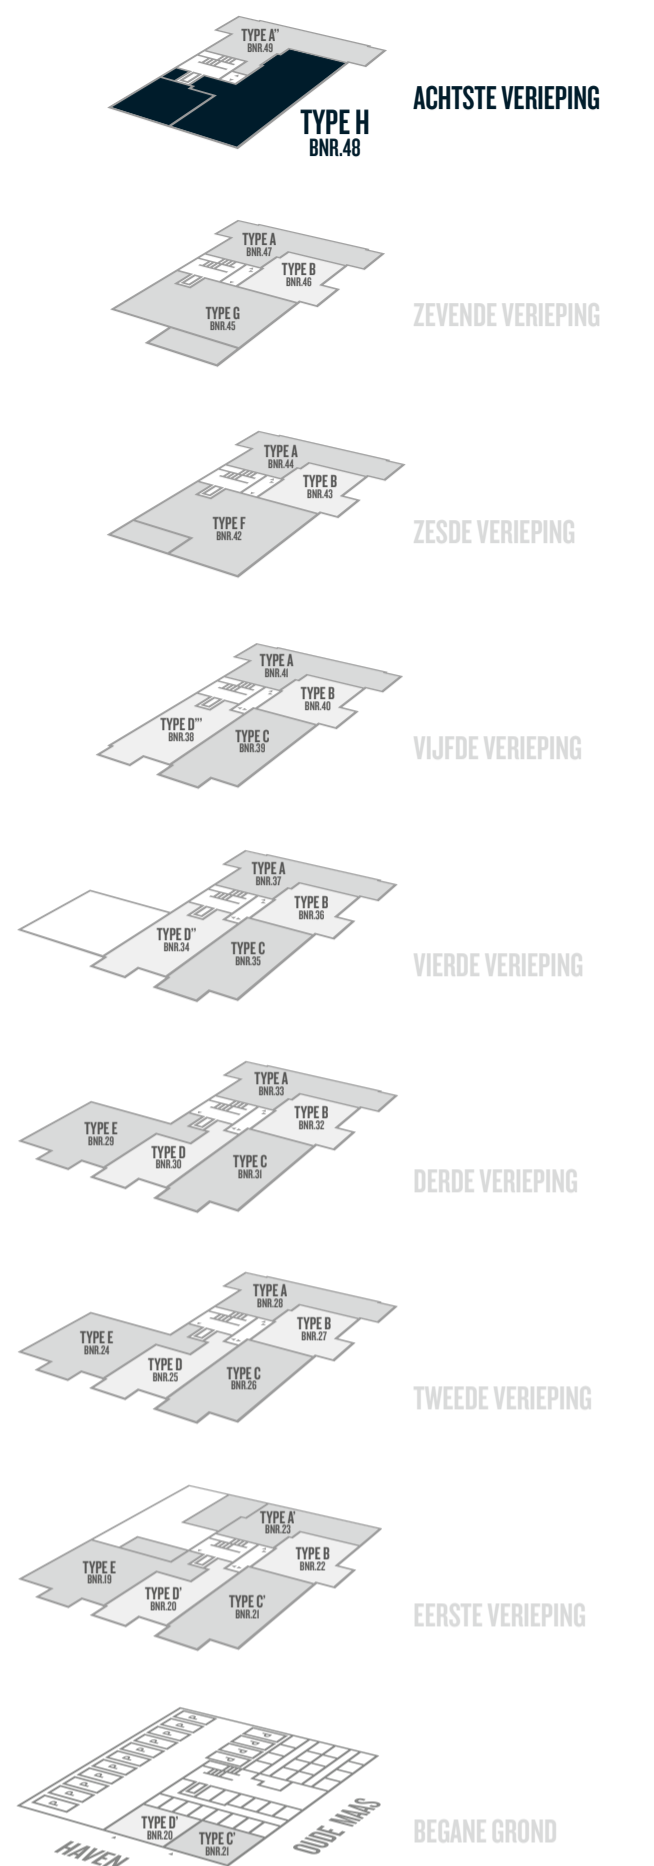

APPARTEMENTEN

TYPE H

BNR. 48

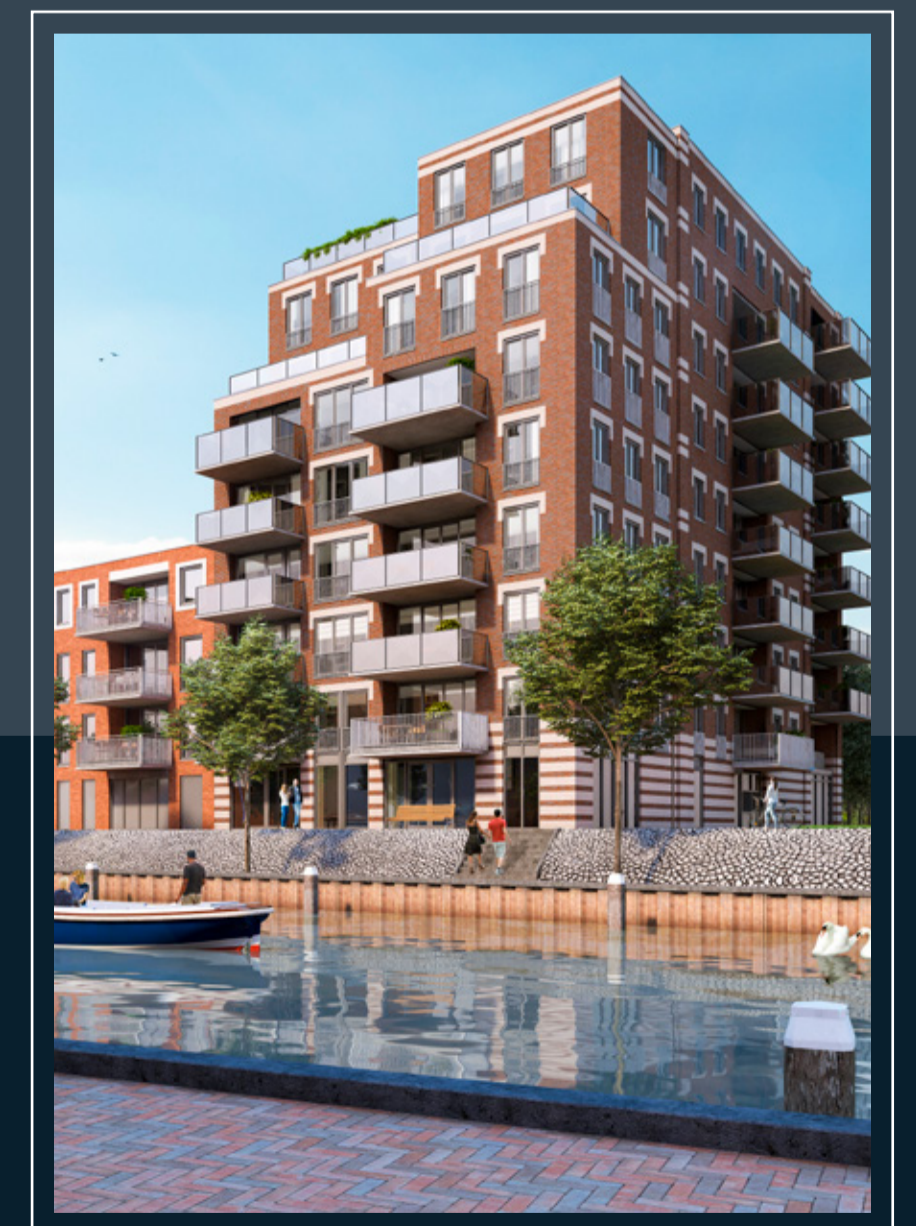

VEER
KADE

Aan de weergegeven teksten, tekeningen en artistieke impressies kunnen geen rechten worden ontleend. Alle maatvoeringen betreffen c/m-maten.