


Aan de weergegeven teksten, tekeningen en artistimpressions kunnen geen rechten worden ontleend. Alle maatvoeringen betreffen circa-maten.




BEGANE GROND
(MET TUIN • GARAGE • PARKEREN)

TECHNISCHE PLATTEGROND


SCHAAL 1:100

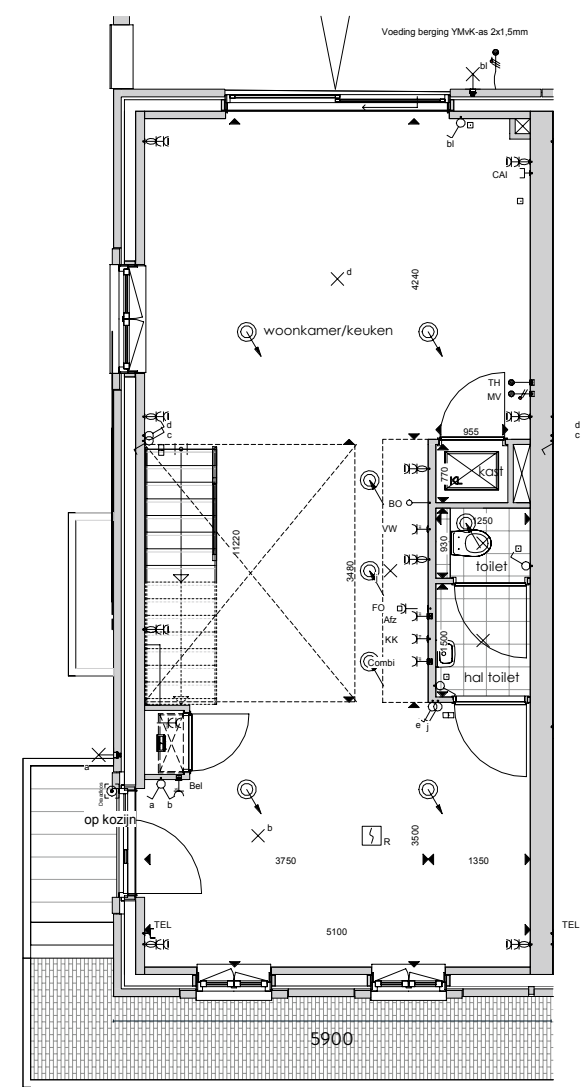

BEGANE GROND

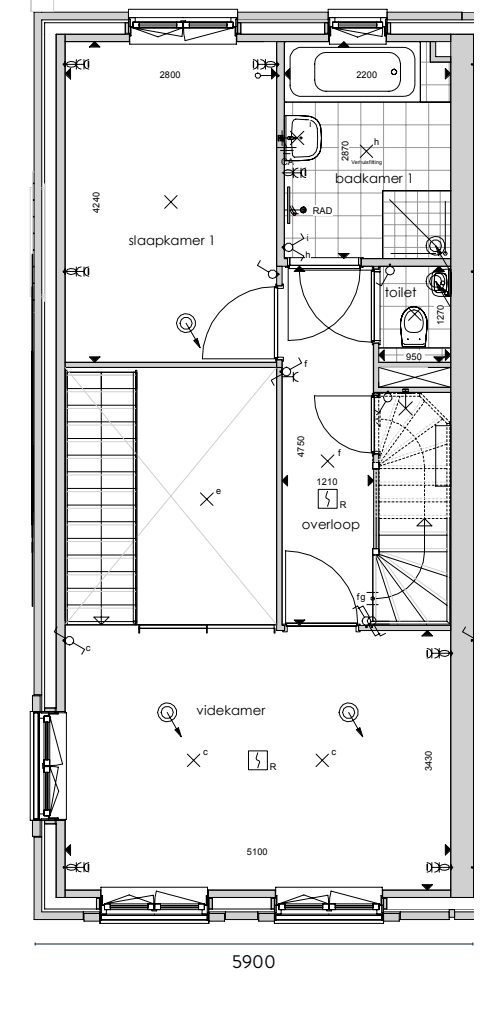

1E VERDIEPING

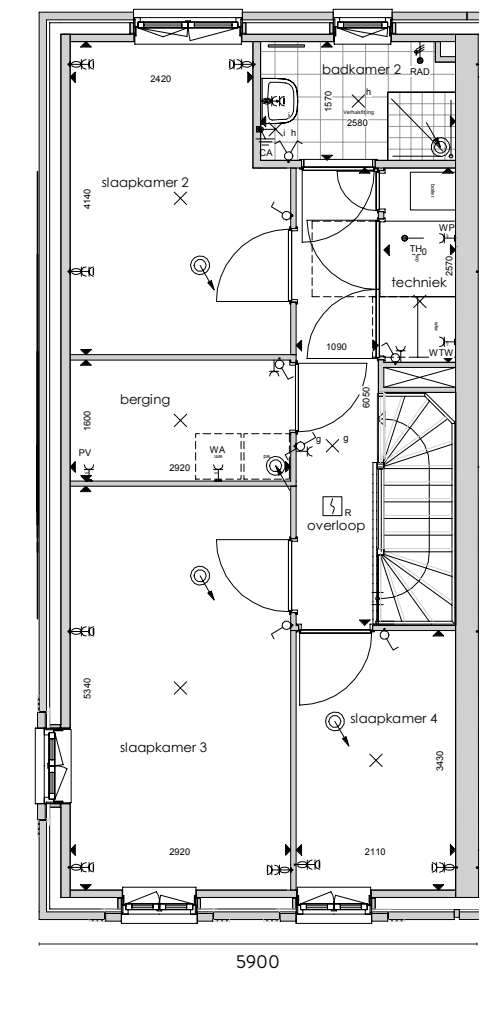

2E VERDIEPING

TYPE A BNR. 01

- WOONKAMER : 51,9 M²
- VIDEKAMER : 17,7 M²
- SLaAPKAMER 1 : 11,9 M²
- SLaAPKAMER 2 : 11,3 M²
- SLaAPKAMER 3 : 15,6 M²
- SLaAPKAMER 4 : 7,2 M²

SPECIFICATIE:

- WOONOPPERVLAK EXCLUSIEF GARAGE: 162 M²
- GARAGE: 29 M²
- DIEPTE TUIN: CA. 14 METER
- BEUKMAAT: 5,4 METER
- 3 VERDIEPINGEN
- RUIJME WOONKAMER EN VIDEKAMER VOOR EXTRA LEEFRUIMTE
- 4 SLaAPKAMERS
- STANDAARD 2 BADKAMERS
- PARKEREN OP EIGEN TERREIN



KADEWONINGEN

TYPE A

BNR. 01



**VEER
KADE**