


Aan de weergegeven teksten, tekeningen en artistimpressions kunnen geen rechten worden ontleend. Alle maatvoeringen betreffen circa-maten.



BEGANE GROND
(MET TUIN • GARAGE • PARKEREN)



BEGANE GROND

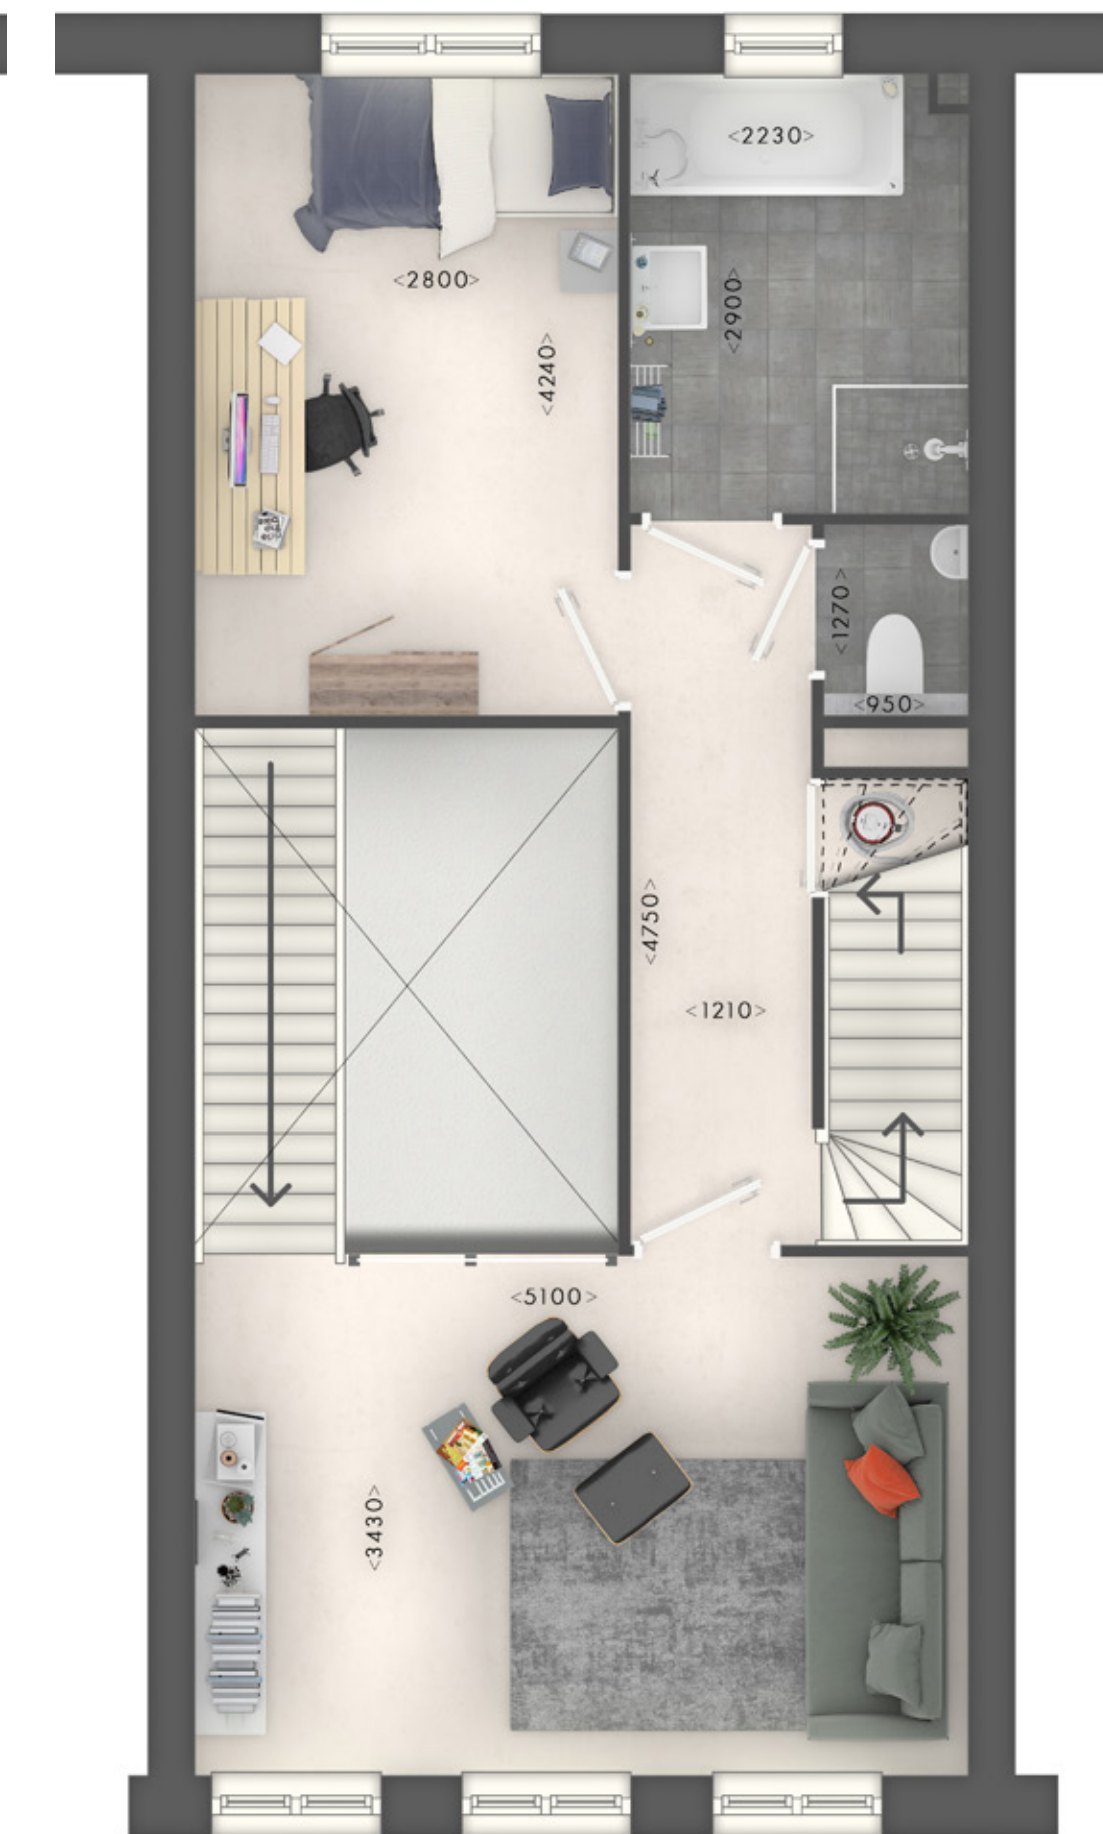


1E VERDIEPING




2E VERDIEPING

TECHNISCHE PLATTEGROND


SCHAAL 1:100

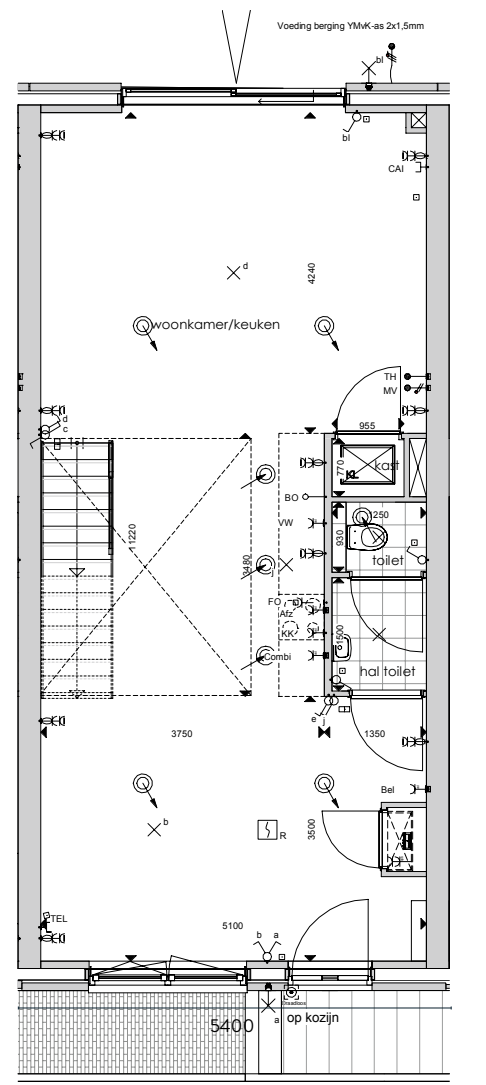

BEGANE GROND

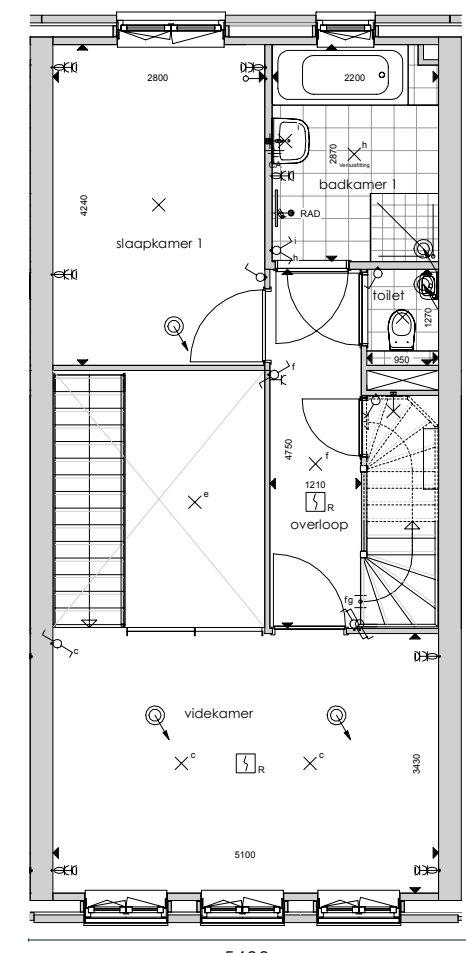

1E VERDIEPING

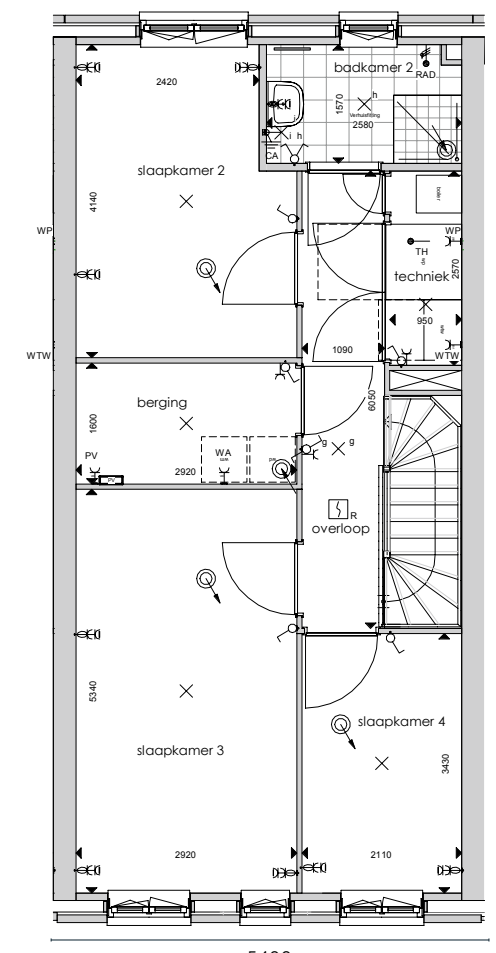

2E VERDIEPING

TYPE B

BNR. 02, 04, 16
03, 05, 06, 15, 17, 18 GESPIEGELD

• WOONKAMER	: 51,9 M ²
• VIDEKAMER	: 17,7 M ²
• SLaAPKAMER 1	: 11,9 M ²
• SLaAPKAMER 2	: 11,3 M ²
• SLaAPKAMER 3	: 15,6 M ²
• SLaAPKAMER 4	: 7,2 M ²

SPECIFICATIE:


- WOONOPPERVLAK EXCLUSIEF BERGING: 162 M²
- GARAGE: 28 M²
- DIEPTE TUIN: CA. 14 METER
- BEUKMAAT: 5,4 METER
- 3 VERDIEPINGEN
- RUIME WOONKAMER EN VIDEKAMER VOOR EXTRA LEEFRUIMTE
- 4 SLaAPKAMERS
- STANDAARD 2 BADKAMERS
- PARKEREN OP EIGEN TERREIN



KADEWONINGEN

TYPE B

BNR. 02, 03, 04, 05, 06, 15, 16, 17 EN 18

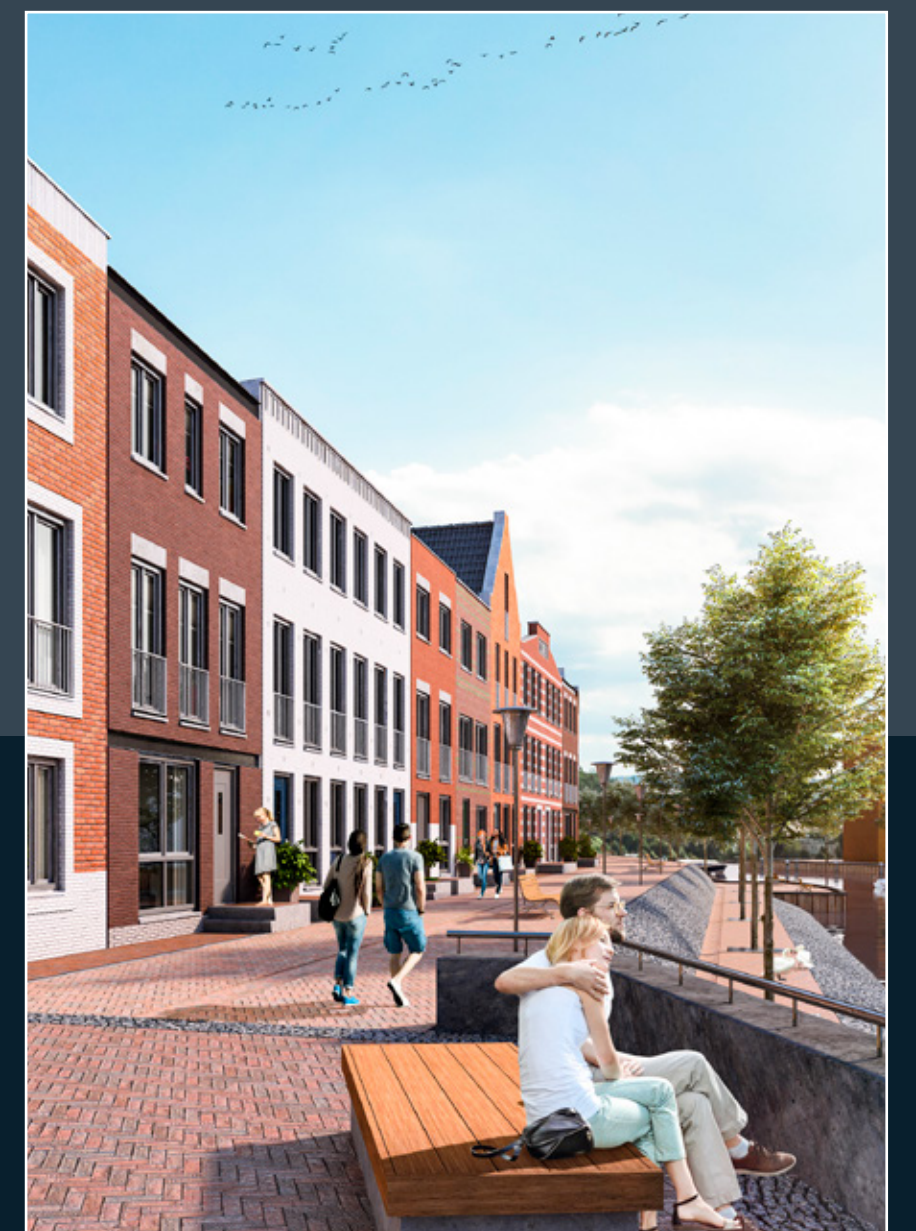

**VEER
KADE**