



SCHAAL 1:50

TECHNISCHE PLATTEGROND


SCHAAL 1:100

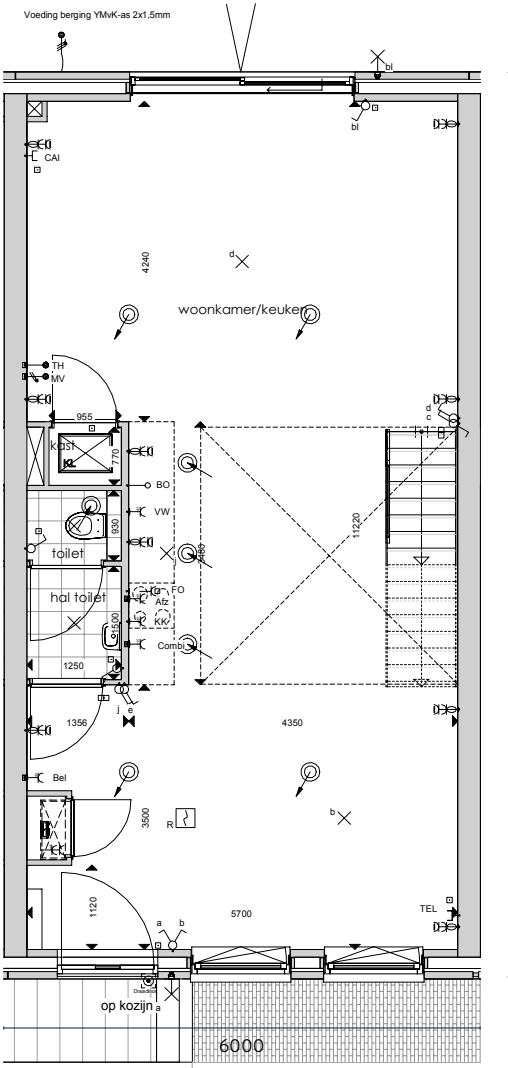


BEGANE GROND

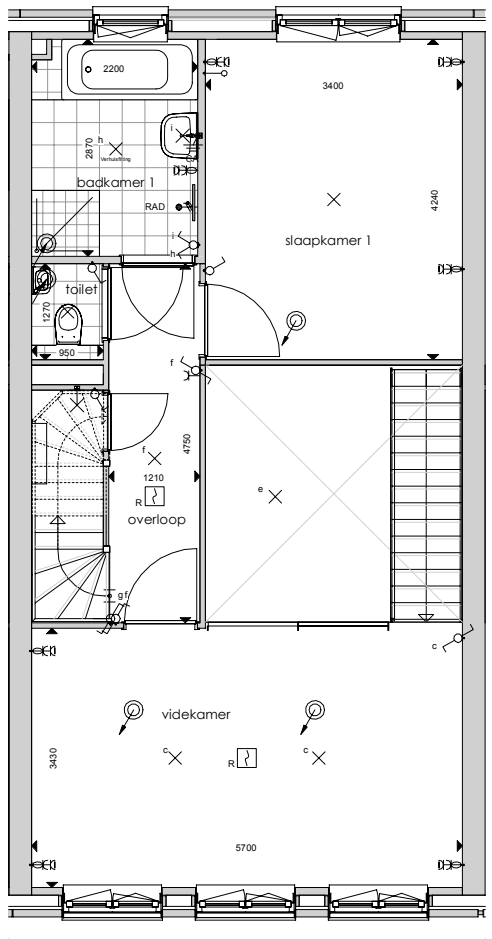

1E VERDIEPING

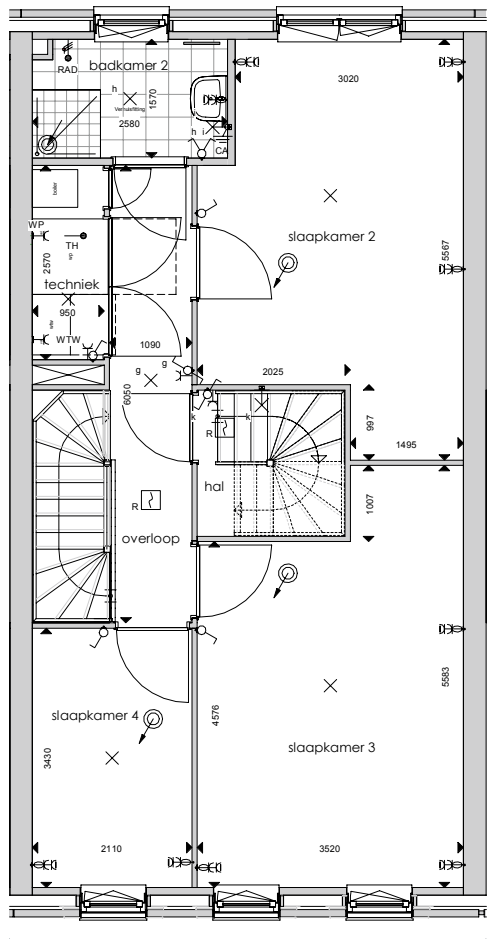


2E VERDIEPING

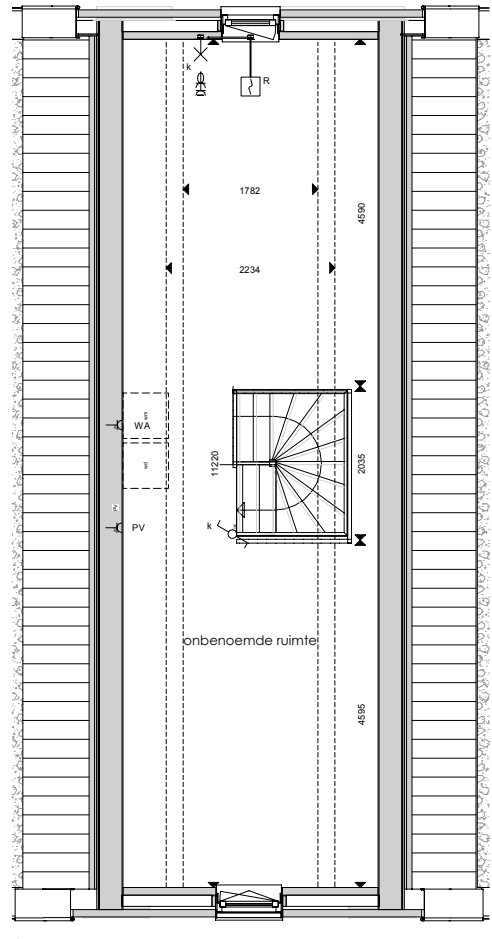

3E VERDIEPING

- TYPE C**
BNR. 07, 14
- | | |
|----------------|-----------------------|
| • WOONKAMER | : 58,7 M ² |
| • VIDEKAMER | : 19,8 M ² |
| • SLaAPKAMER 1 | : 14,4 M ² |
| • SLaAPKAMER 2 | : 16,7 M ² |
| • SLaAPKAMER 3 | : 17,6 M ² |
| • SLaAPKAMER 4 | : 7,2 M ² |
| • ZOLDER | : 37 M ² |
- SPECIFICATIE:**
- WOONOPPERVLAK EXCLUSIEF GARAGE: 217 M²
 - GARAGE: 31 M²
 - DIEPTE TUIN: CA. 14 METER
 - BEUKMAAT: 6 METER
 - 4 VERDIEPINGEN
 - RUIME WOONKAMER EN VIDEKAMER VOOR EXTRA LEEFRUIMTE
 - 4 SLaAPKAMERS
 - VRIJ IN TE DELEN ZOLDERVERDIEPING
 - STANDAARD 2 BADKAMERS
 - PARKEREN OP EIGEN TERREIN

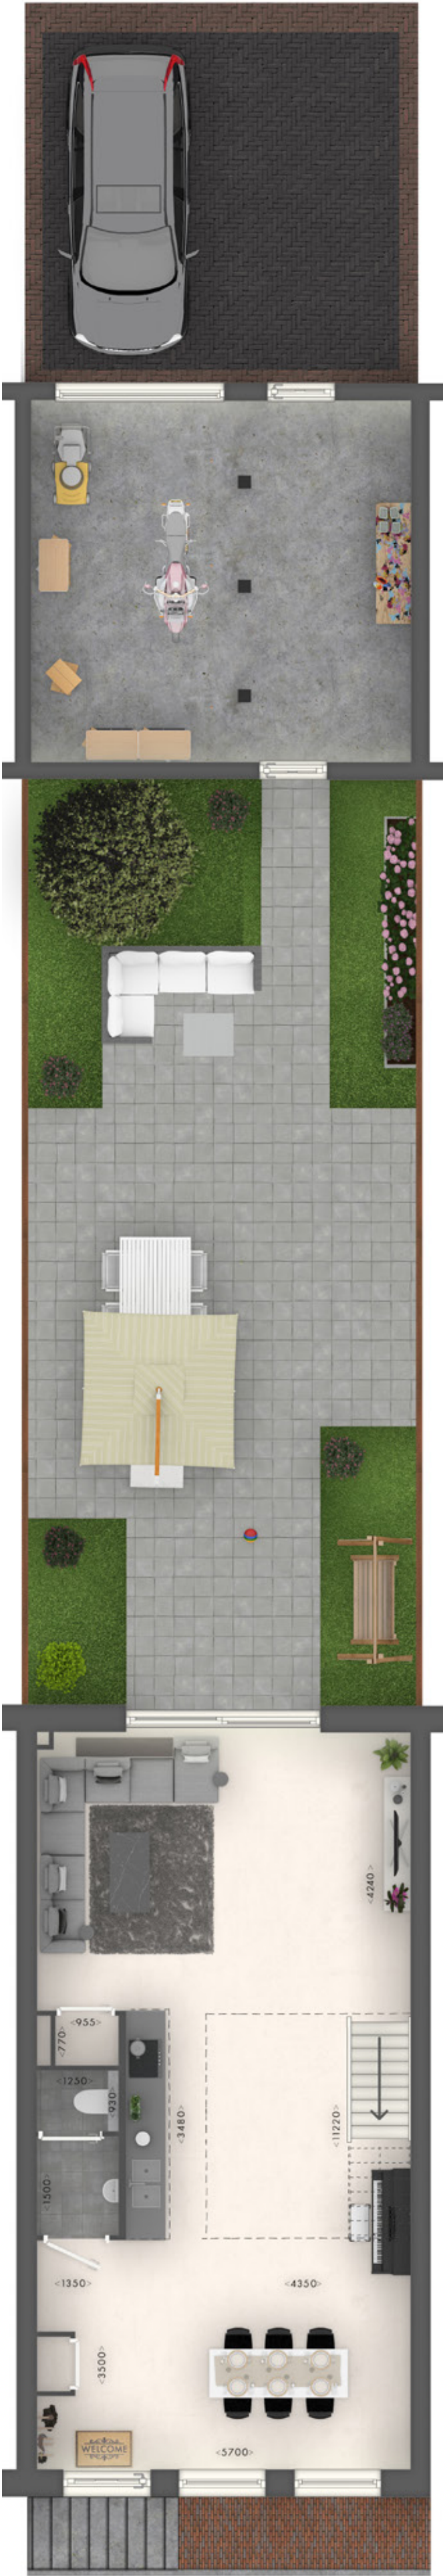


BEGANE GROND
(MET TUIN + GARAGE + PARKEREN)




BEGANE GROND



1E VERDIEPING

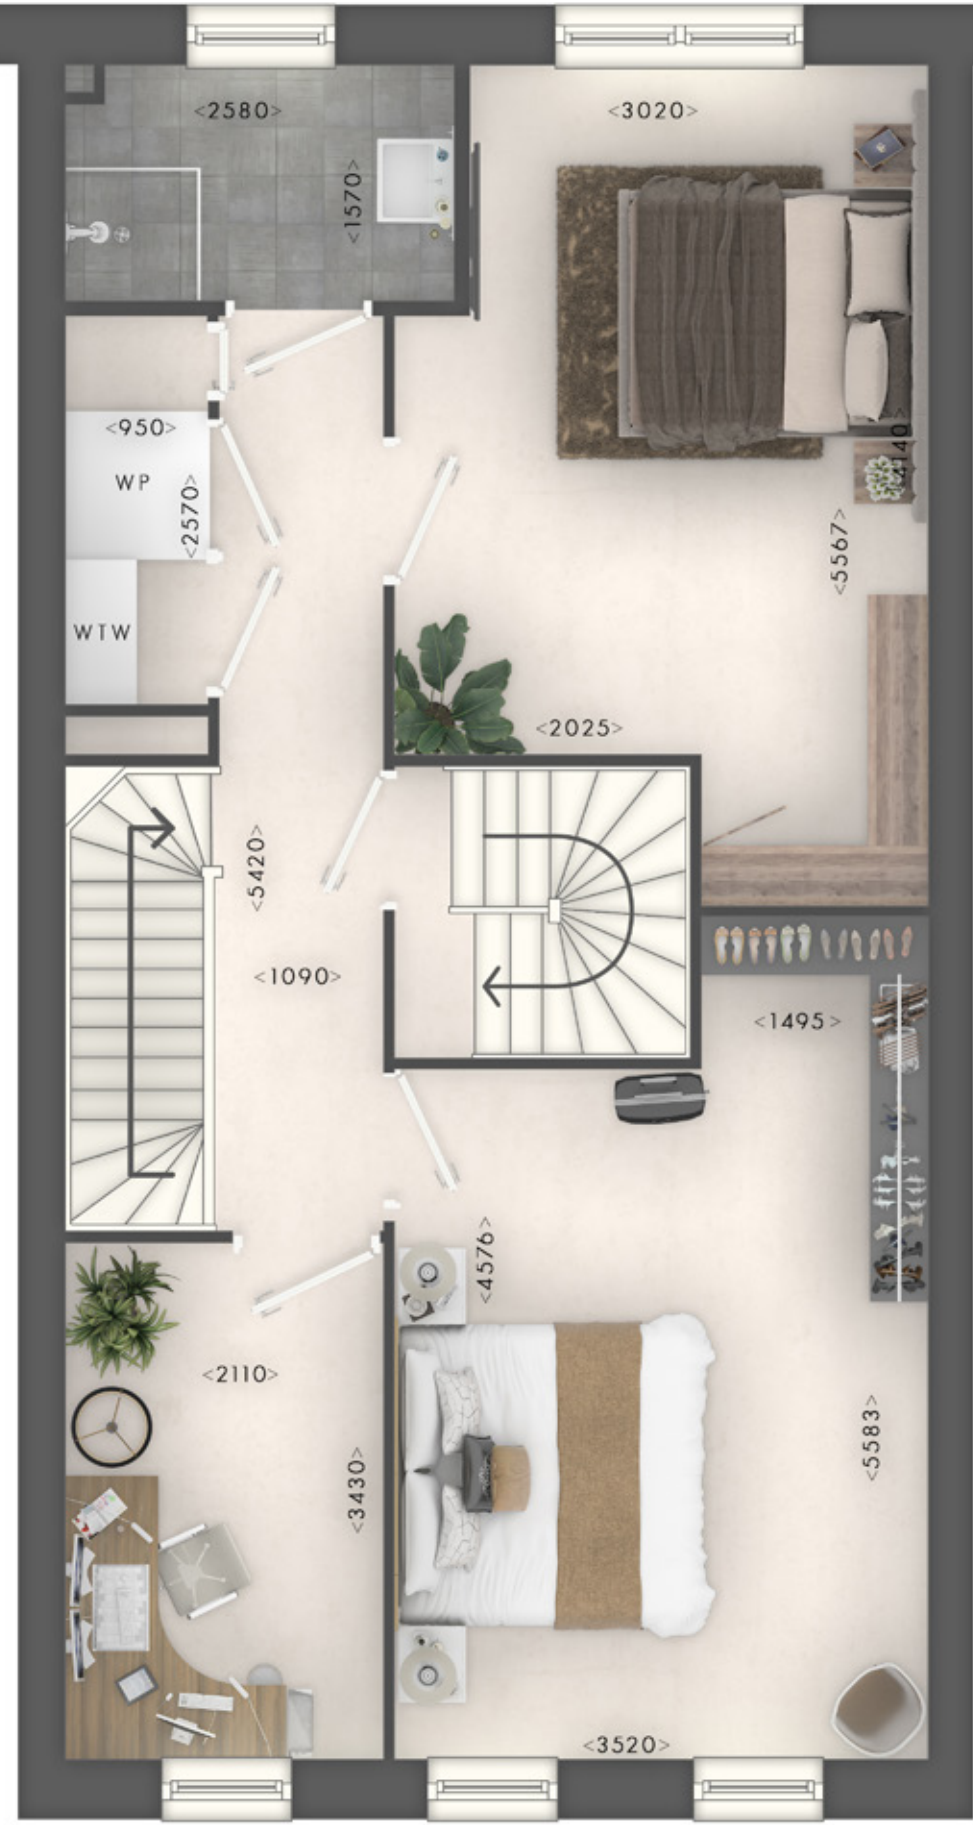

2E VERDIEPING

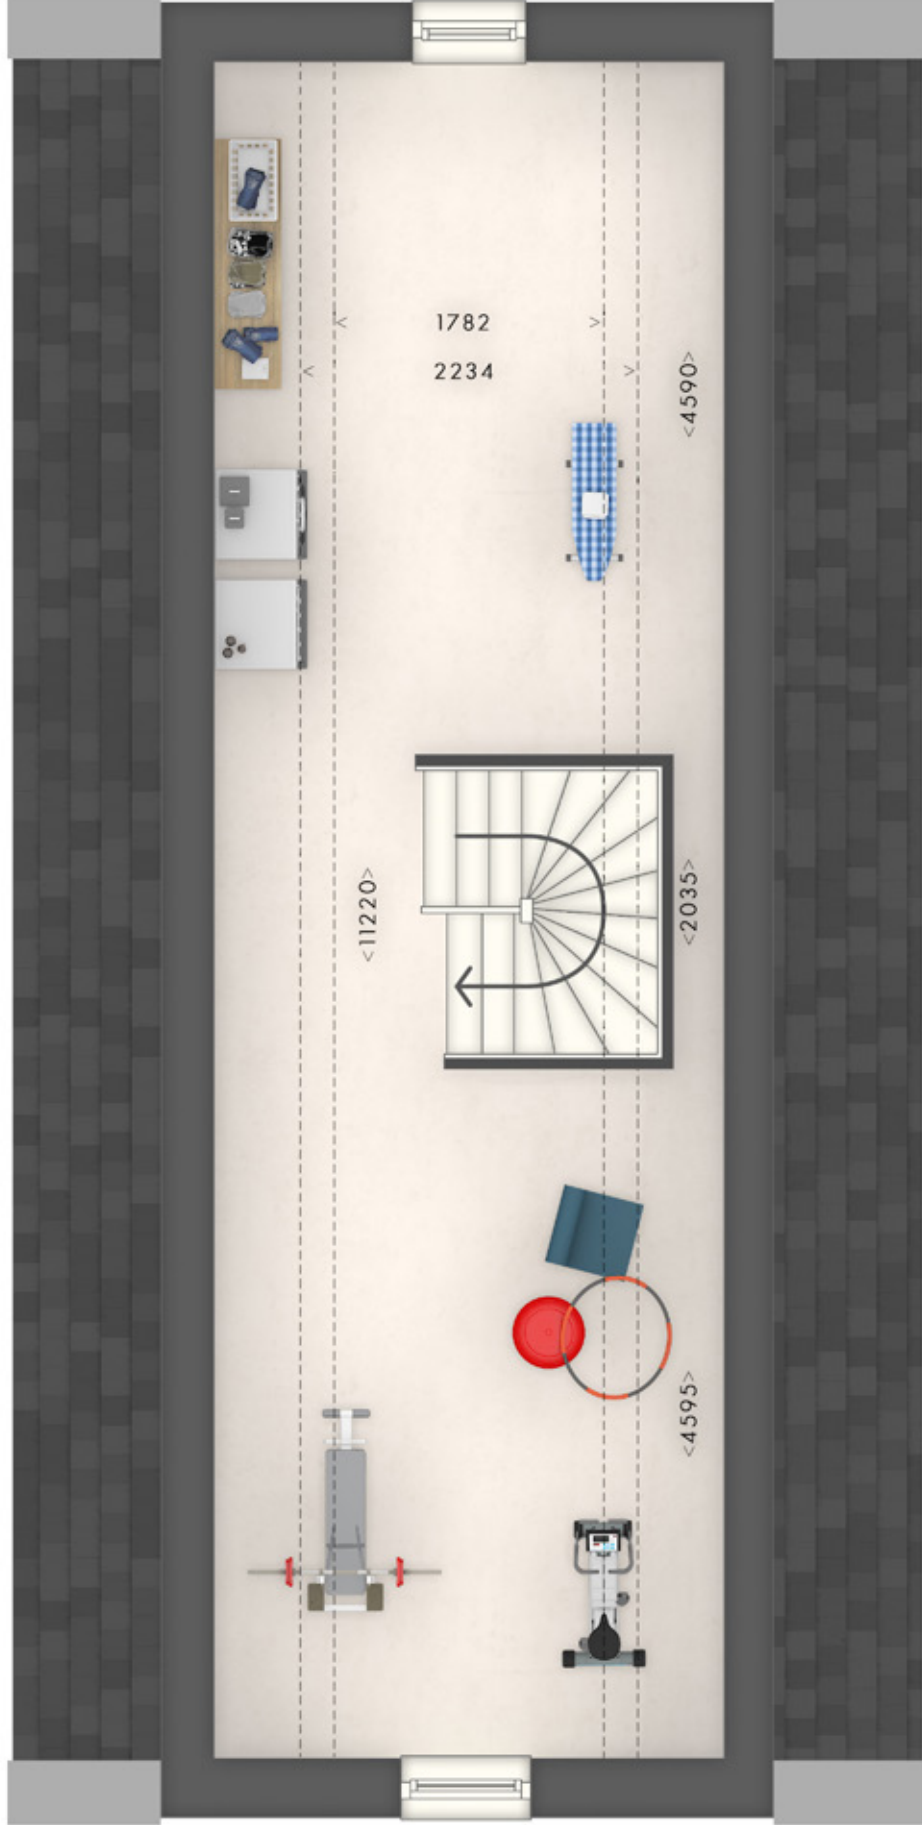

3E VERDIEPING

KADEWONINGEN TYPE C

BNR. 07 EN 14



VEER
KADE