



TECHNISCHE
PLATTEGROND


SCHAAL 1:100

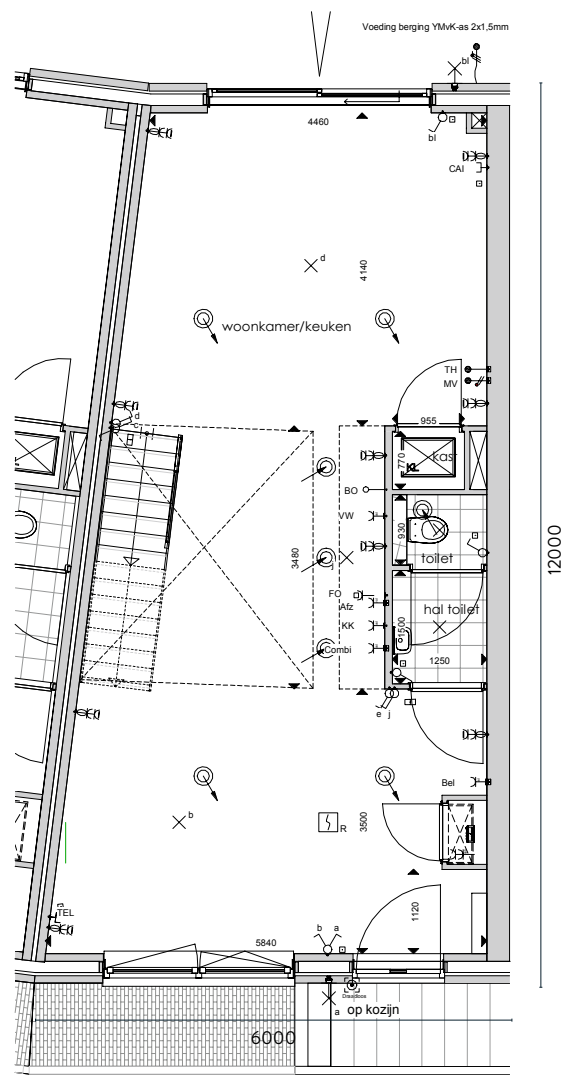

BEGANE GROND

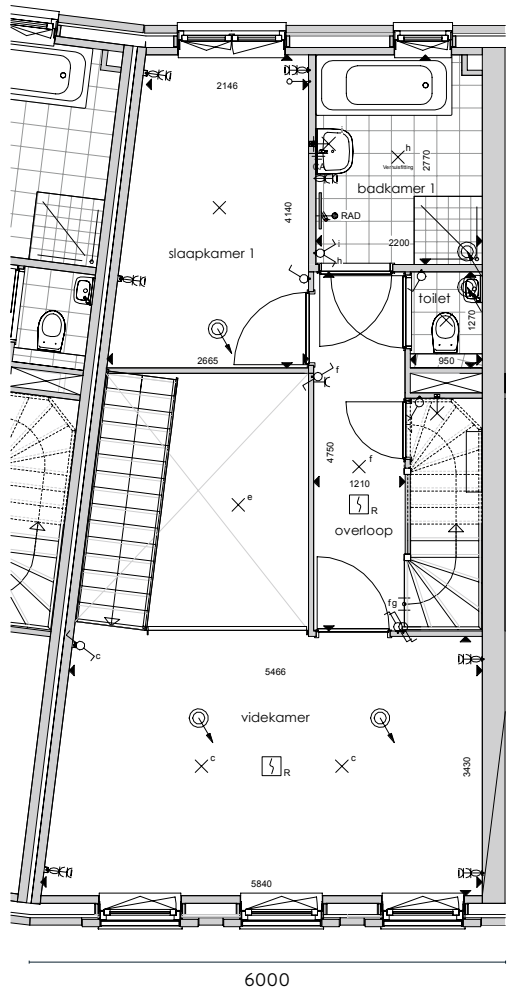

1E VERDIEPING

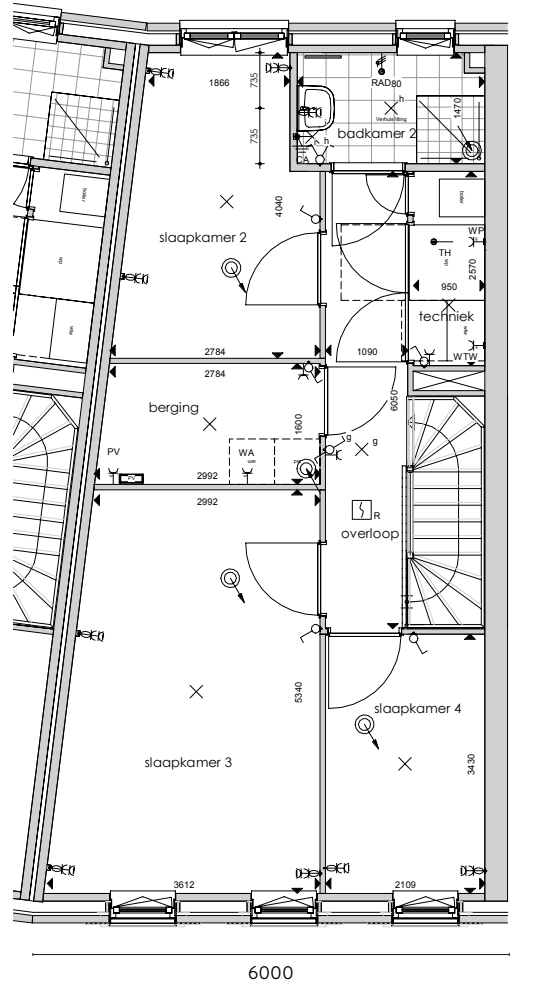

2E VERDIEPING

TYPE E
BNR. II
12 GESPIEGELD

- WOONKAMER : 51,9 M²
- VIDEKAMER : 29 M²
- SLAAPKAMER 1 : 10 M²
- SLAAPKAMER 2 : 9,6 M²
- SLAAPKAMER 3 : 17,8 M²
- SLAAPKAMER 4 : 7,2 M²

SPECIFICATIE:


- WOONOPPERVLAK EXCLUSIEF BERGING: 160 M²
- BERGING: 20 M²
- DIEPTE TUIN: CA. 14 METER
- 3 VERDIEPINGEN
- RUIME WOONKAMER EN VIDEKAMER VOOR EXTRA LEEFRUIMTE
- 4 SLAAPKAMERS
- STANDAARD 2 BADKAMERS
- PARKEREN OP EIGEN TERREIN



BEGANE GROND
(MET TUIN • BERGING • PARKEREN)



BEGANE GROND

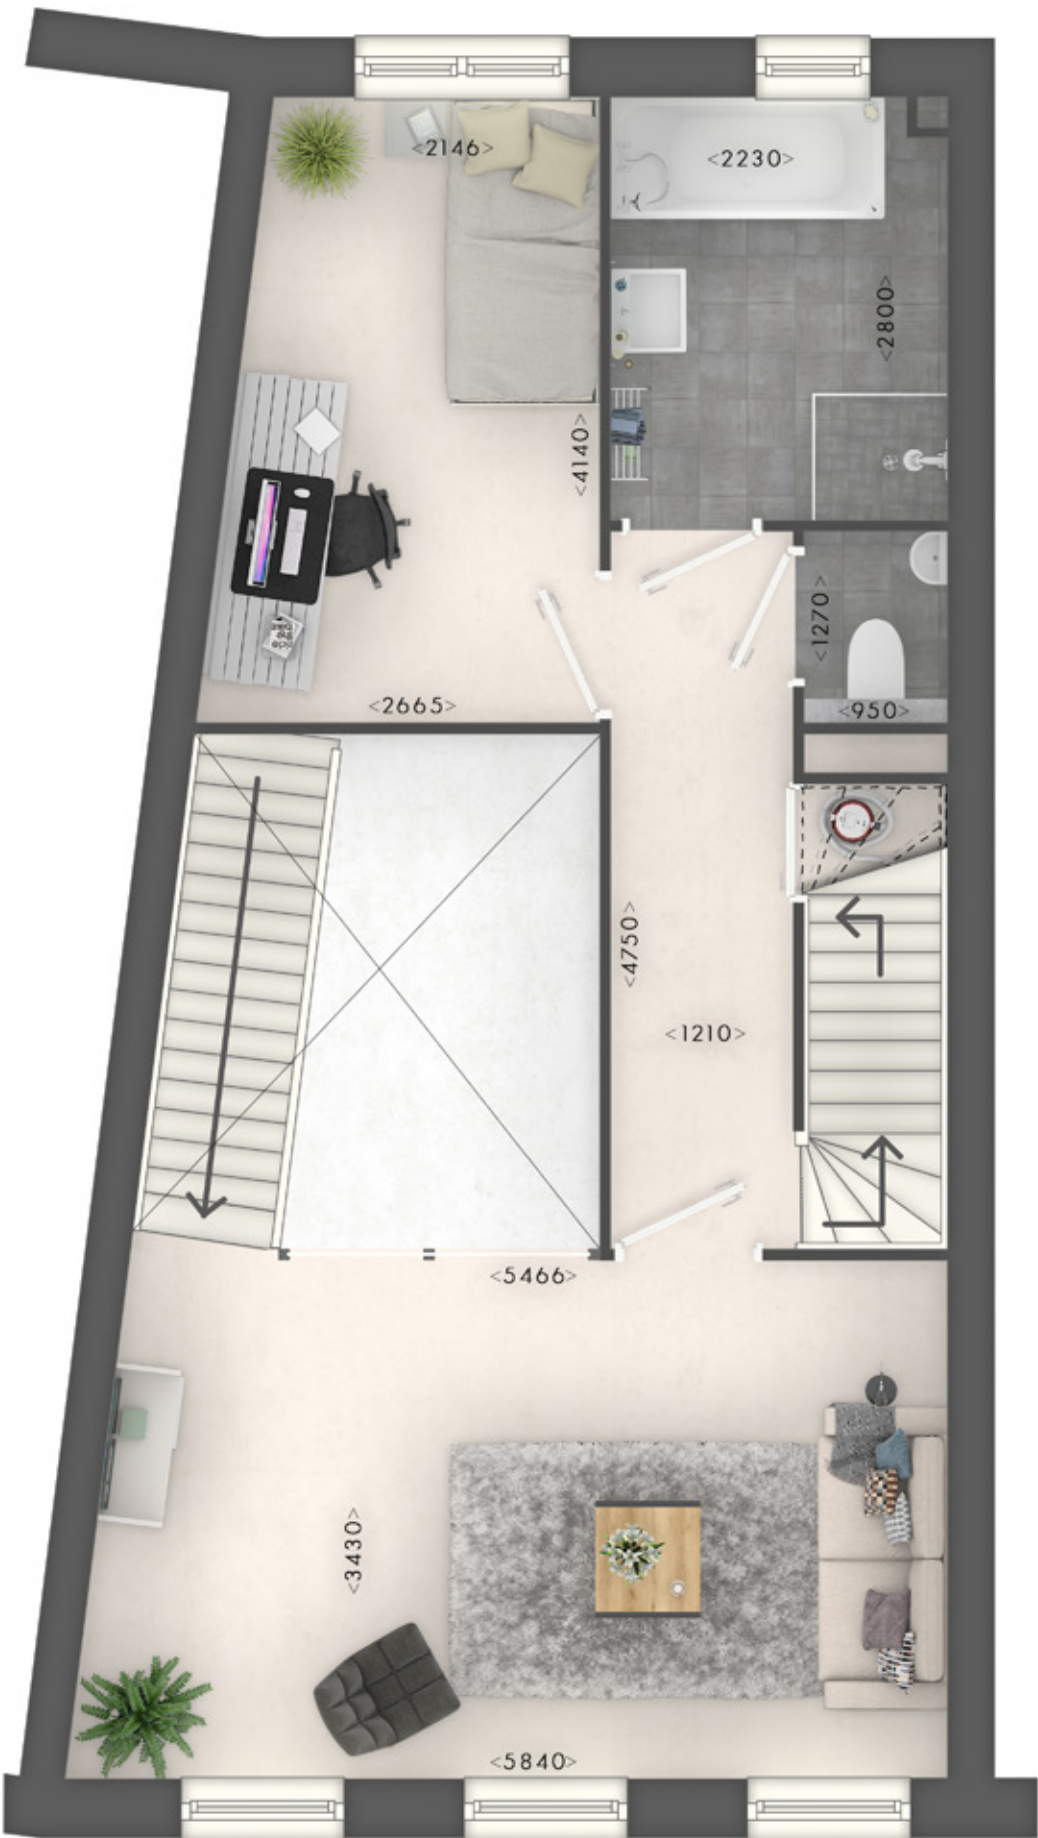

1E VERDIEPING



2E VERDIEPING

KADEWONINGEN

TYPE E

BNR. II EN 12



VEER
KADE