


TECHNISCHE  
PLATTEGRONDEN  
SCHAAL: 1:100

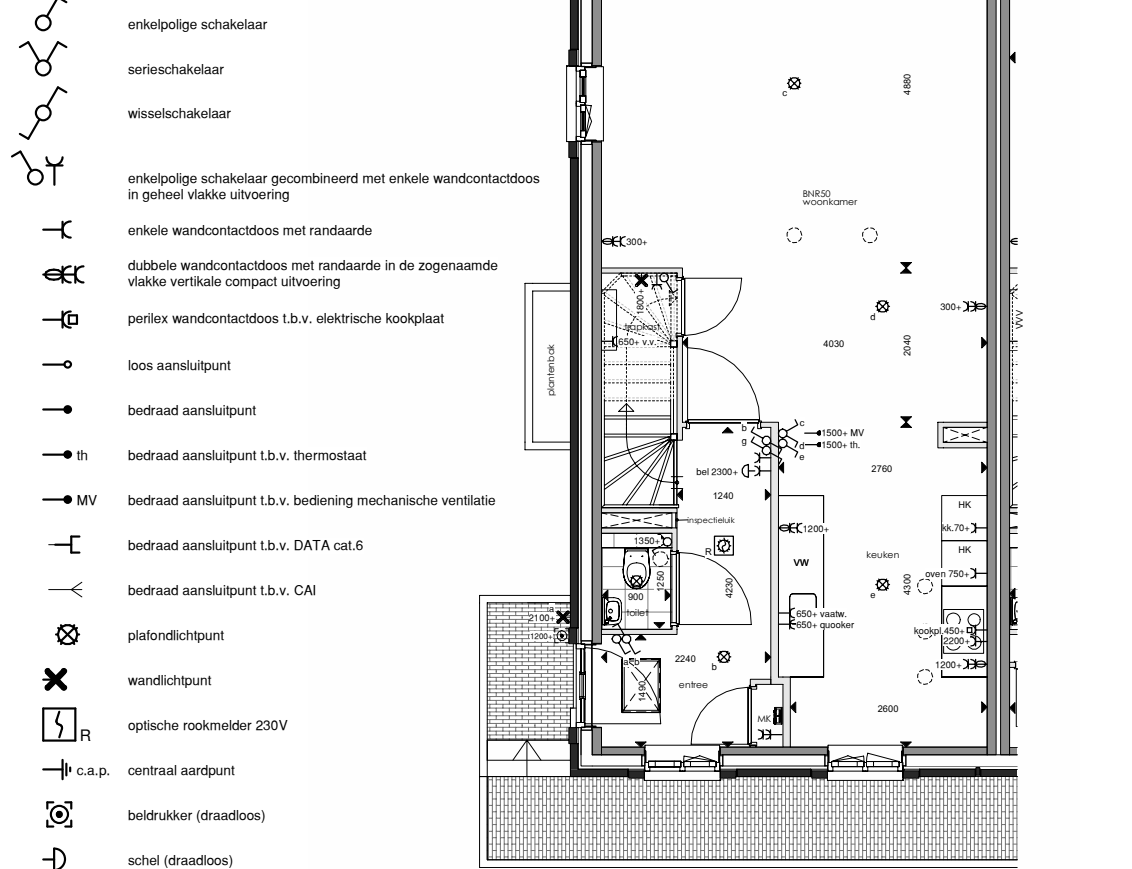


BEGANE GROND


BOUWNUMMER 50  
STADSWONING

- WOONKAMER + KEUKEN : 44,6 M<sup>2</sup>
- SLAAPKAMER 1 : 13,9 M<sup>2</sup>
- SLAAPKAMER 2 : 11,4 M<sup>2</sup>
- SLAAPKAMER 3 : 5,9 M<sup>2</sup>
- SLAAPKAMER 4 : 7,4 M<sup>2</sup>
- SLAAPKAMER 5 : 24,8 M<sup>2</sup>
- ZOLDER : 22,4 M<sup>2</sup>
- GARAGE : 30,3 M<sup>2</sup>

- WOONOPPERVLAK EXCL. BERGING: 171 M<sup>2</sup>
- DIEPE TUIN: ca. 14 METER
- 3 VERDIEPINGEN
- STANDAARD 5 SLAAPKAMERS, OPTIONEEL 6
- COMPLEET MET BADKAMER, TOILETTEN EN KEUKEN
- PARKEREN OP EIGEN TERREIN

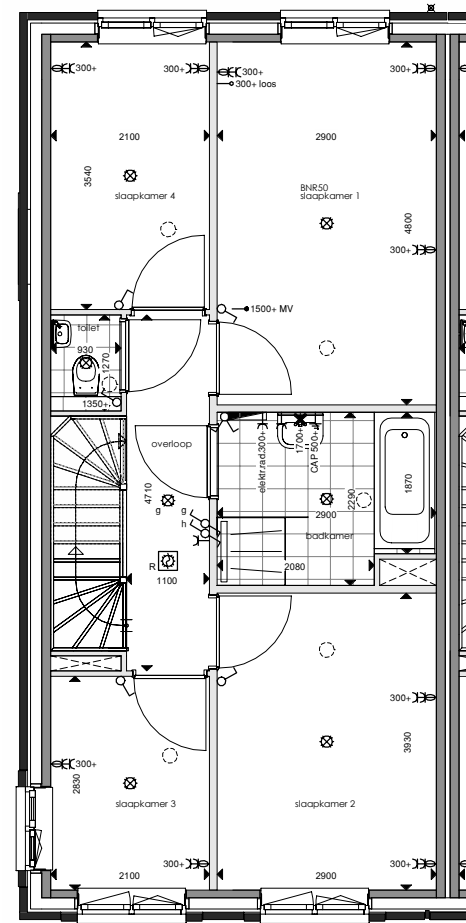

1e VERDIEPING

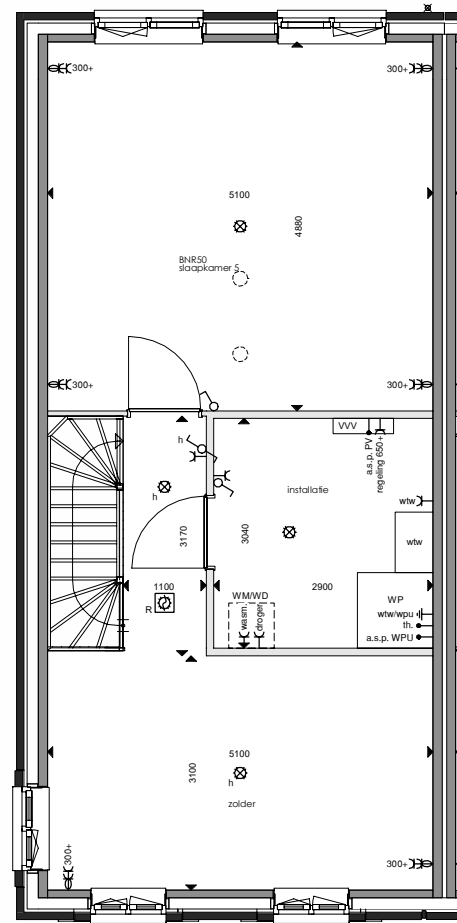

2e VERDIEPING

GEVEL  
TEKENINGEN  
SCHAAL: 1:100




VOORGEVEL




ZIJGEVEL




ACHTERGEVEL

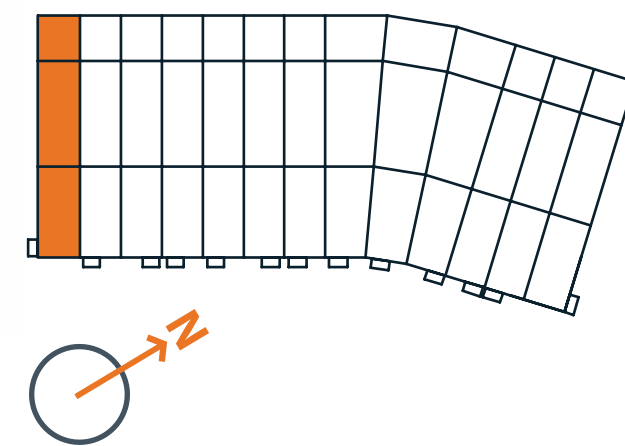


SFEER  
PLATTEGRONDEN  
SCHAAL: 1:50

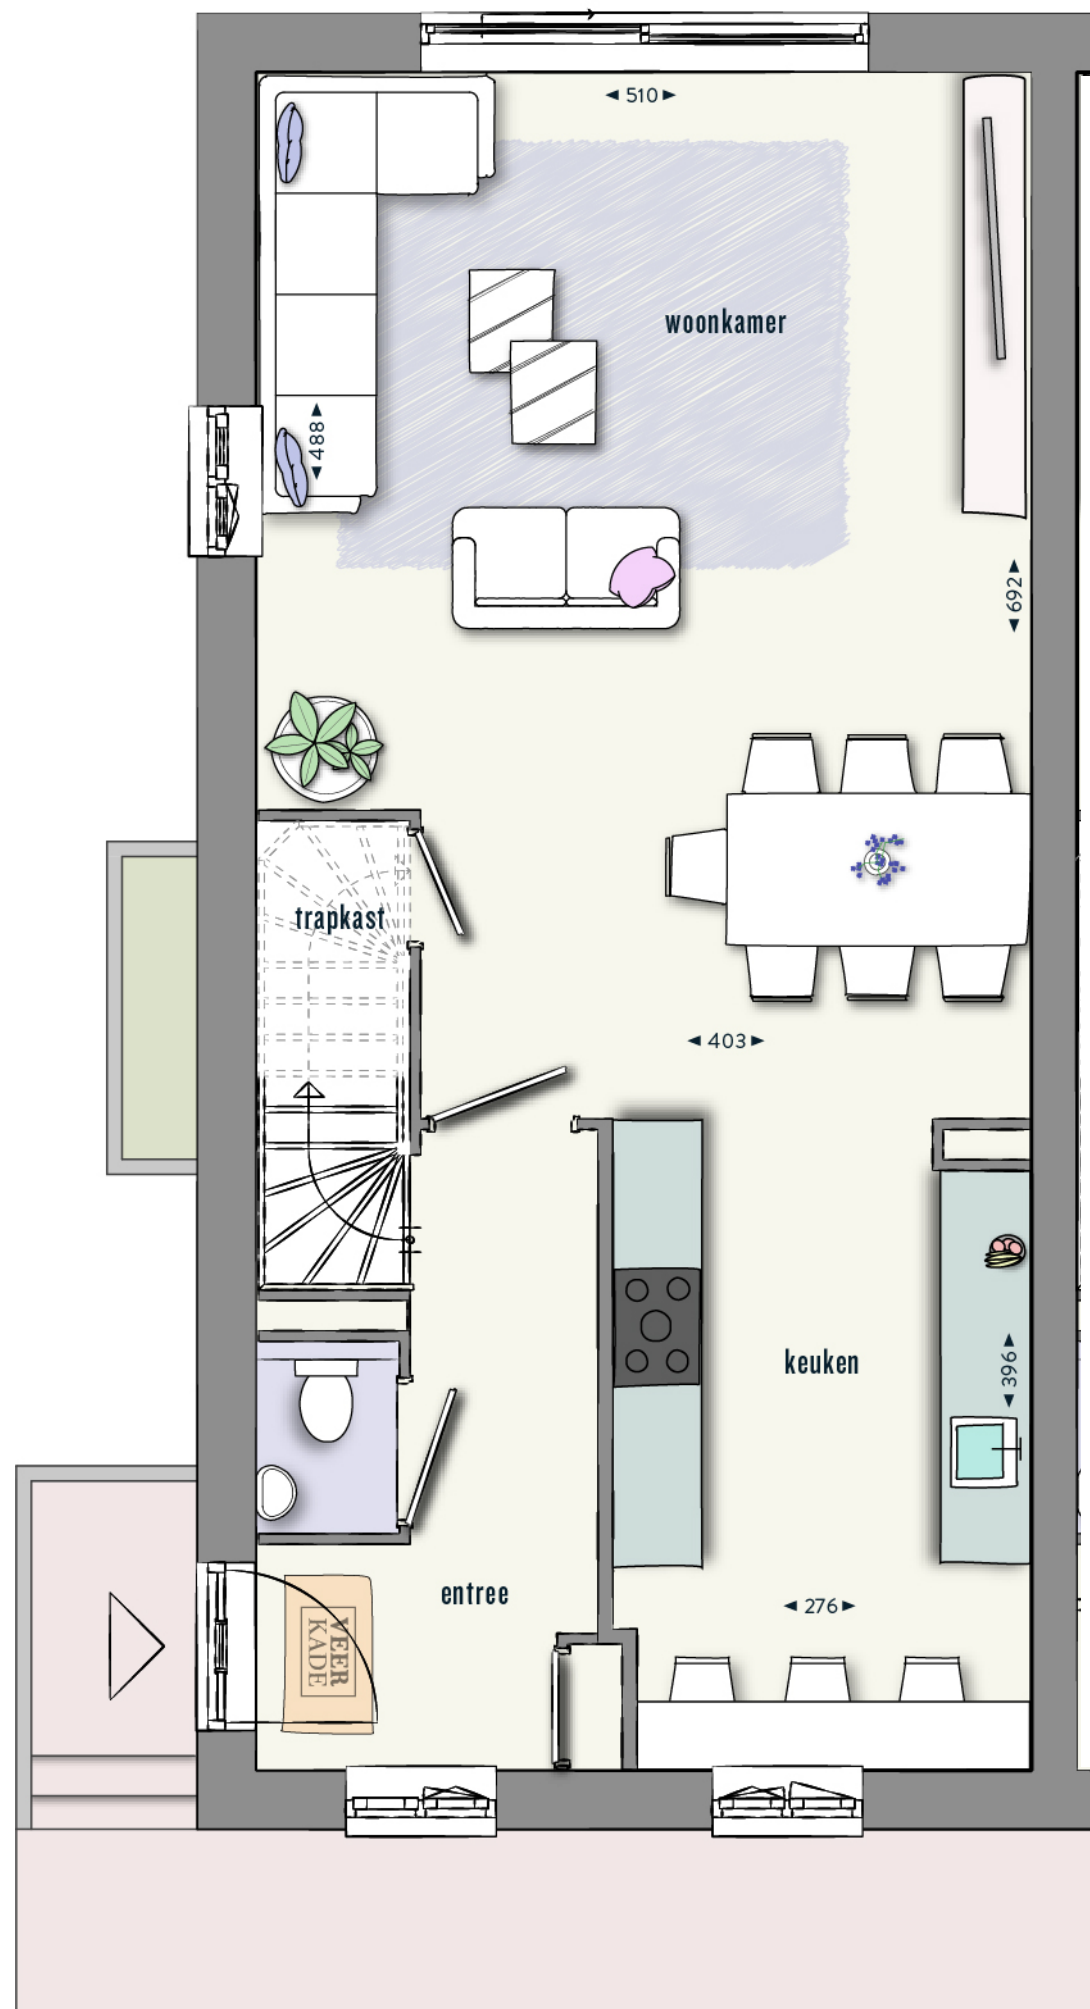

BEGANE GROND

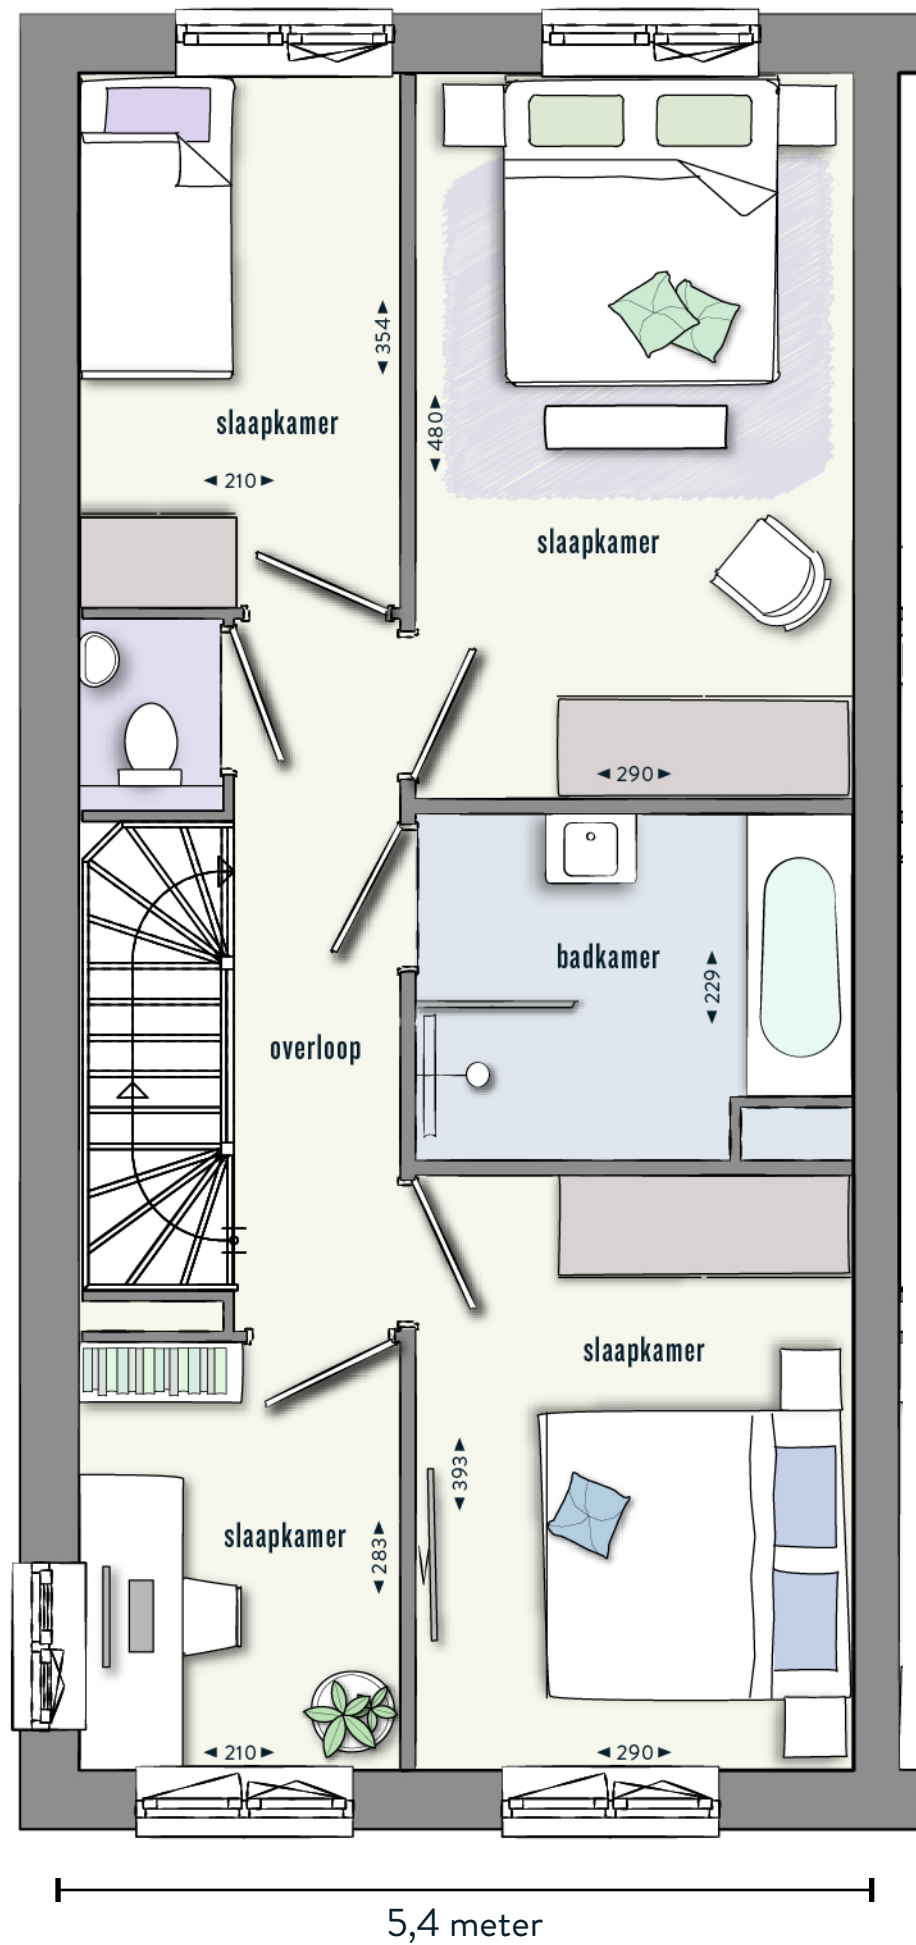

1e VERDIEPING

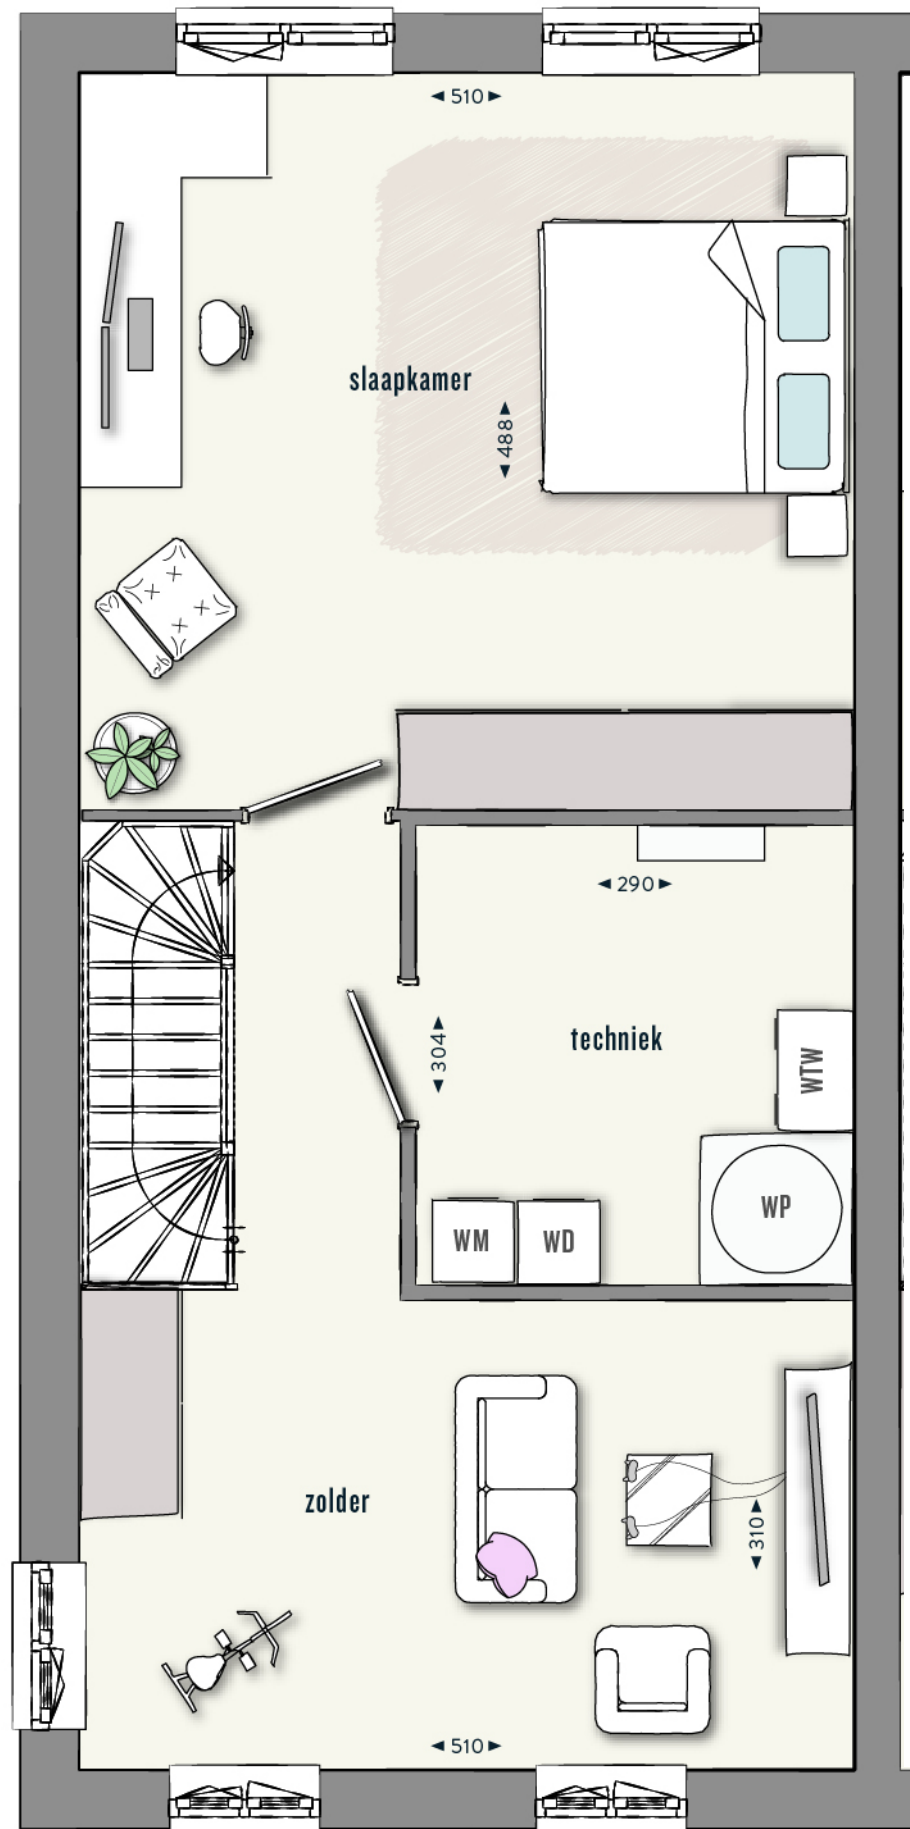

2e VERDIEPING



BNR. 50


BOUWNUMMER  
50  
STADSWONING

VEER  
KADE  
FASE 2



## TECHNISCHE PLATTEGRONDEN

SCHAAL: 1:100

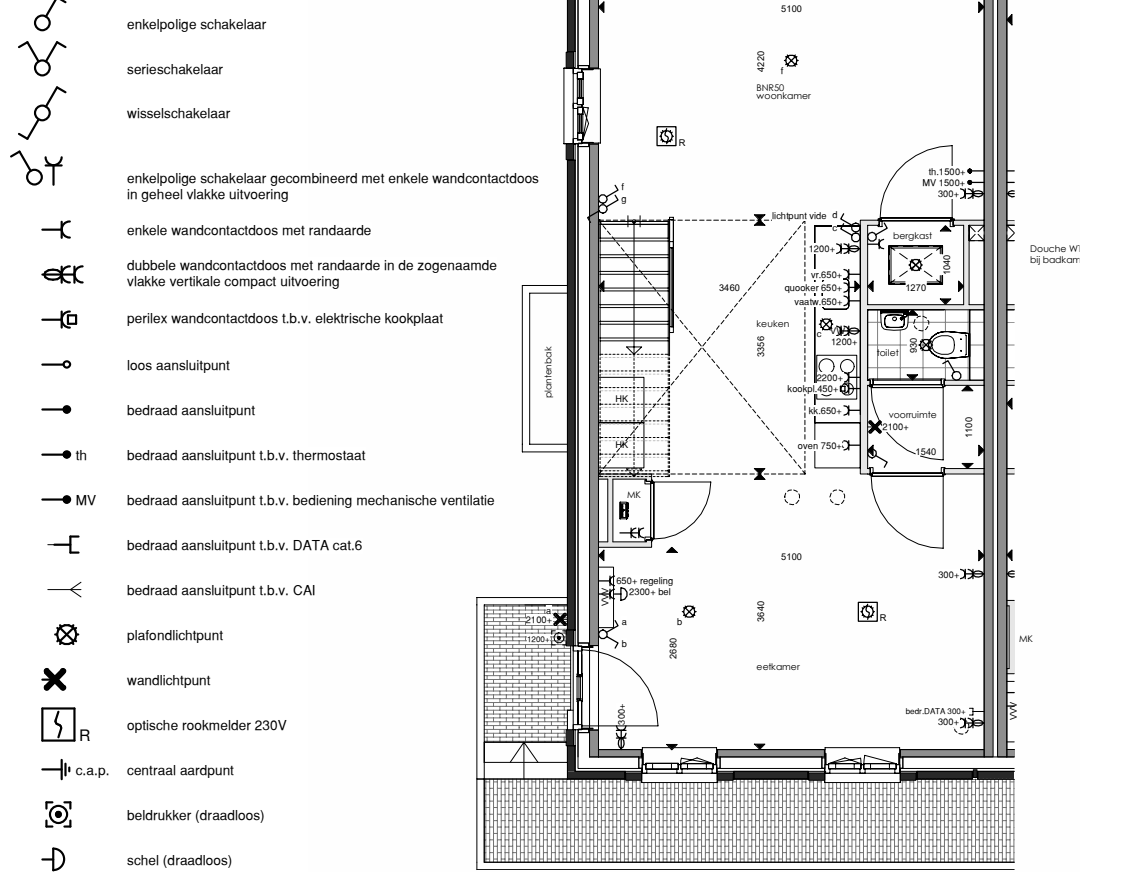

BEGANE GROND

## BOUWNUMMER 50 VIDEWONING

- WOONKAMER + KEUKEN : 50,9 M<sup>2</sup>
- VIDEKAMER : 18,0 M<sup>2</sup>
- SLAAPKAMER 1 : 17,6 M<sup>2</sup>
- SLAAPKAMER 2 : 14,5 M<sup>2</sup>
- SLAAPKAMER 3 : 10,4 M<sup>2</sup>
- SLAAPKAMER 4 : 7,7 M<sup>2</sup>
- GARAGE : 30,3 M<sup>2</sup>

- WOONOPPERVLAK EXCL. BERGING: 162 M<sup>2</sup>
- DIEPE TUIN: ca. 14 METER
- 3 VERDIEPINGEN
- RUIME WOONKAMER EN VIDEKAMER VOOR EXTRA LEEFRUIMTE
- COMPLEET MET BADKAMER, TOILETTEN EN KEUKEN
- PARKEREN OP EIGEN TERREIN



BNR. 50

## GEVEL TEKENINGEN

SCHAAL: 1:100




VOORGEVEL

ZIJGEVEL


ACHTERGEVEL

## SPEER PLATTEGRONDEN


SCHAAL: 1:50

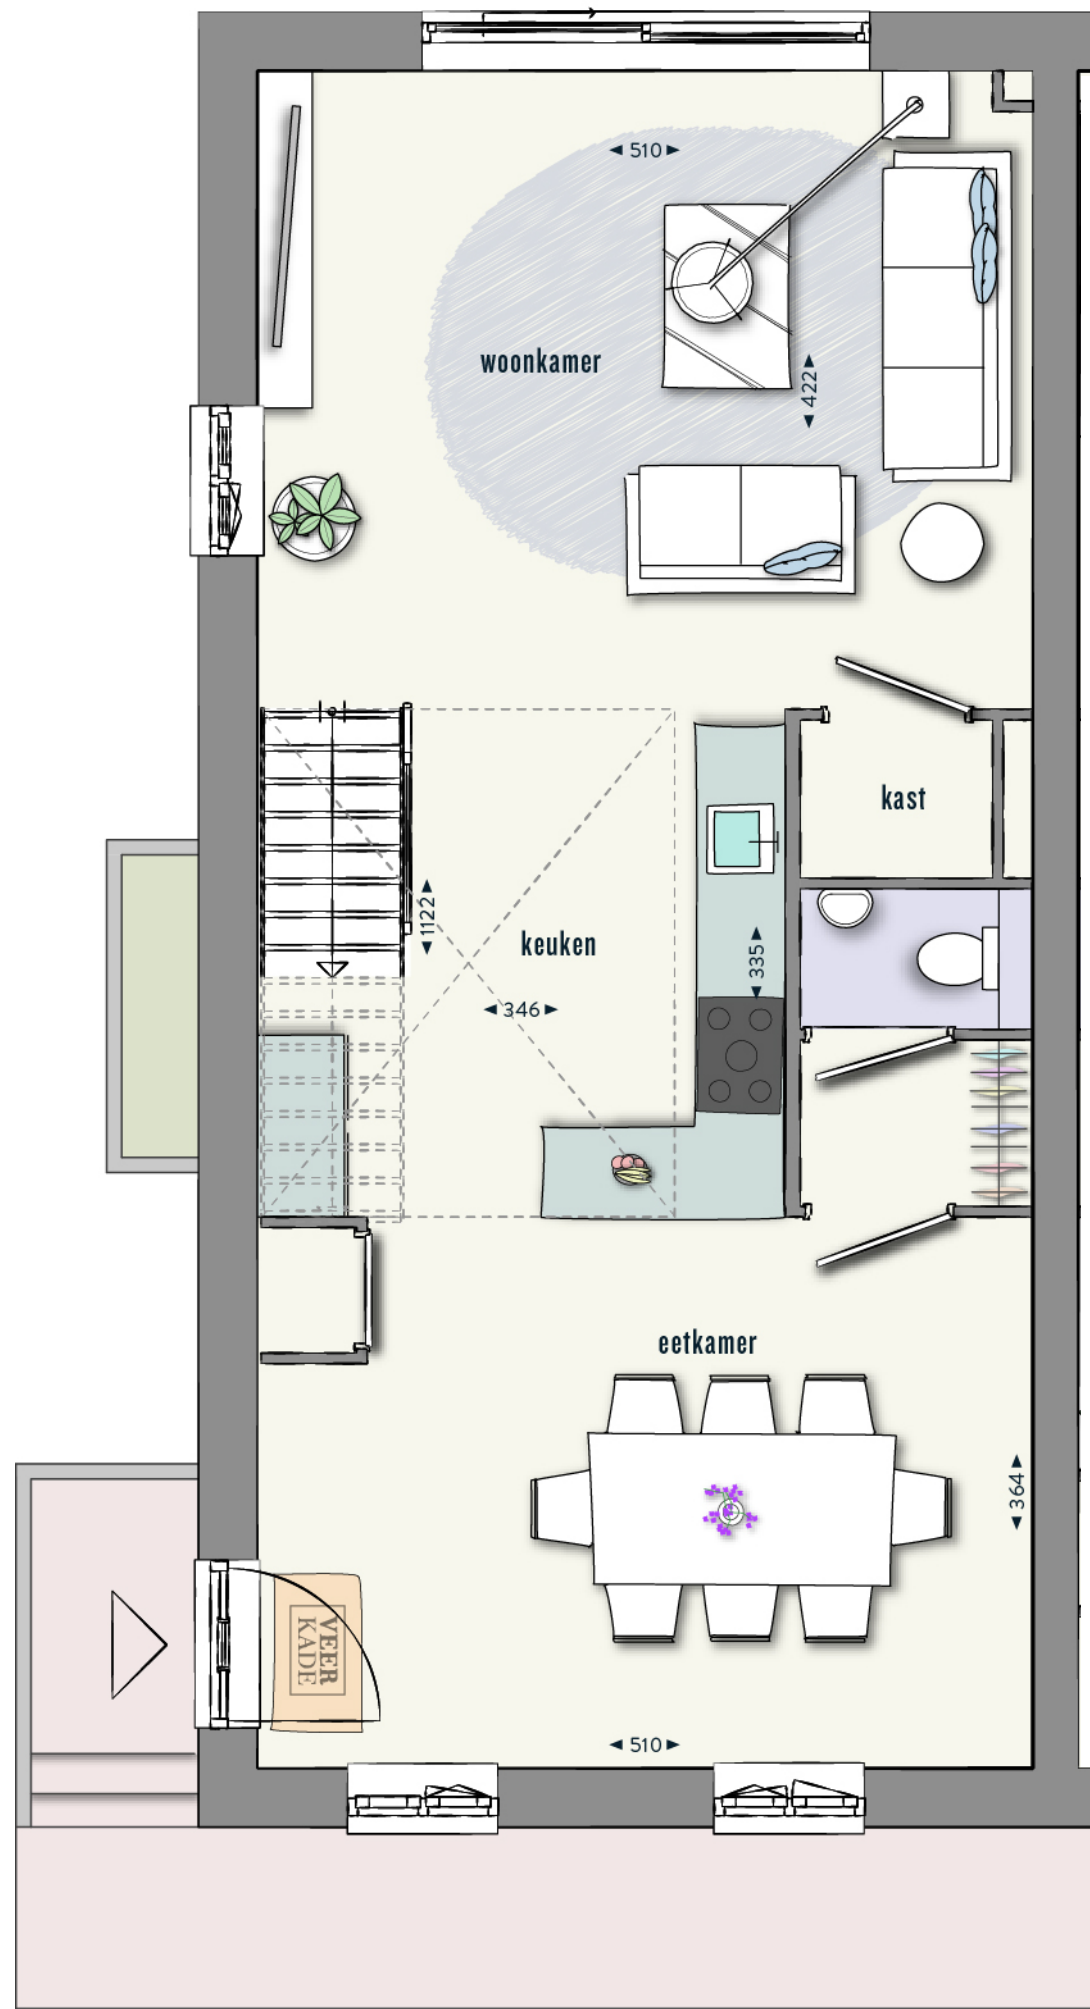

BEGANE GROND

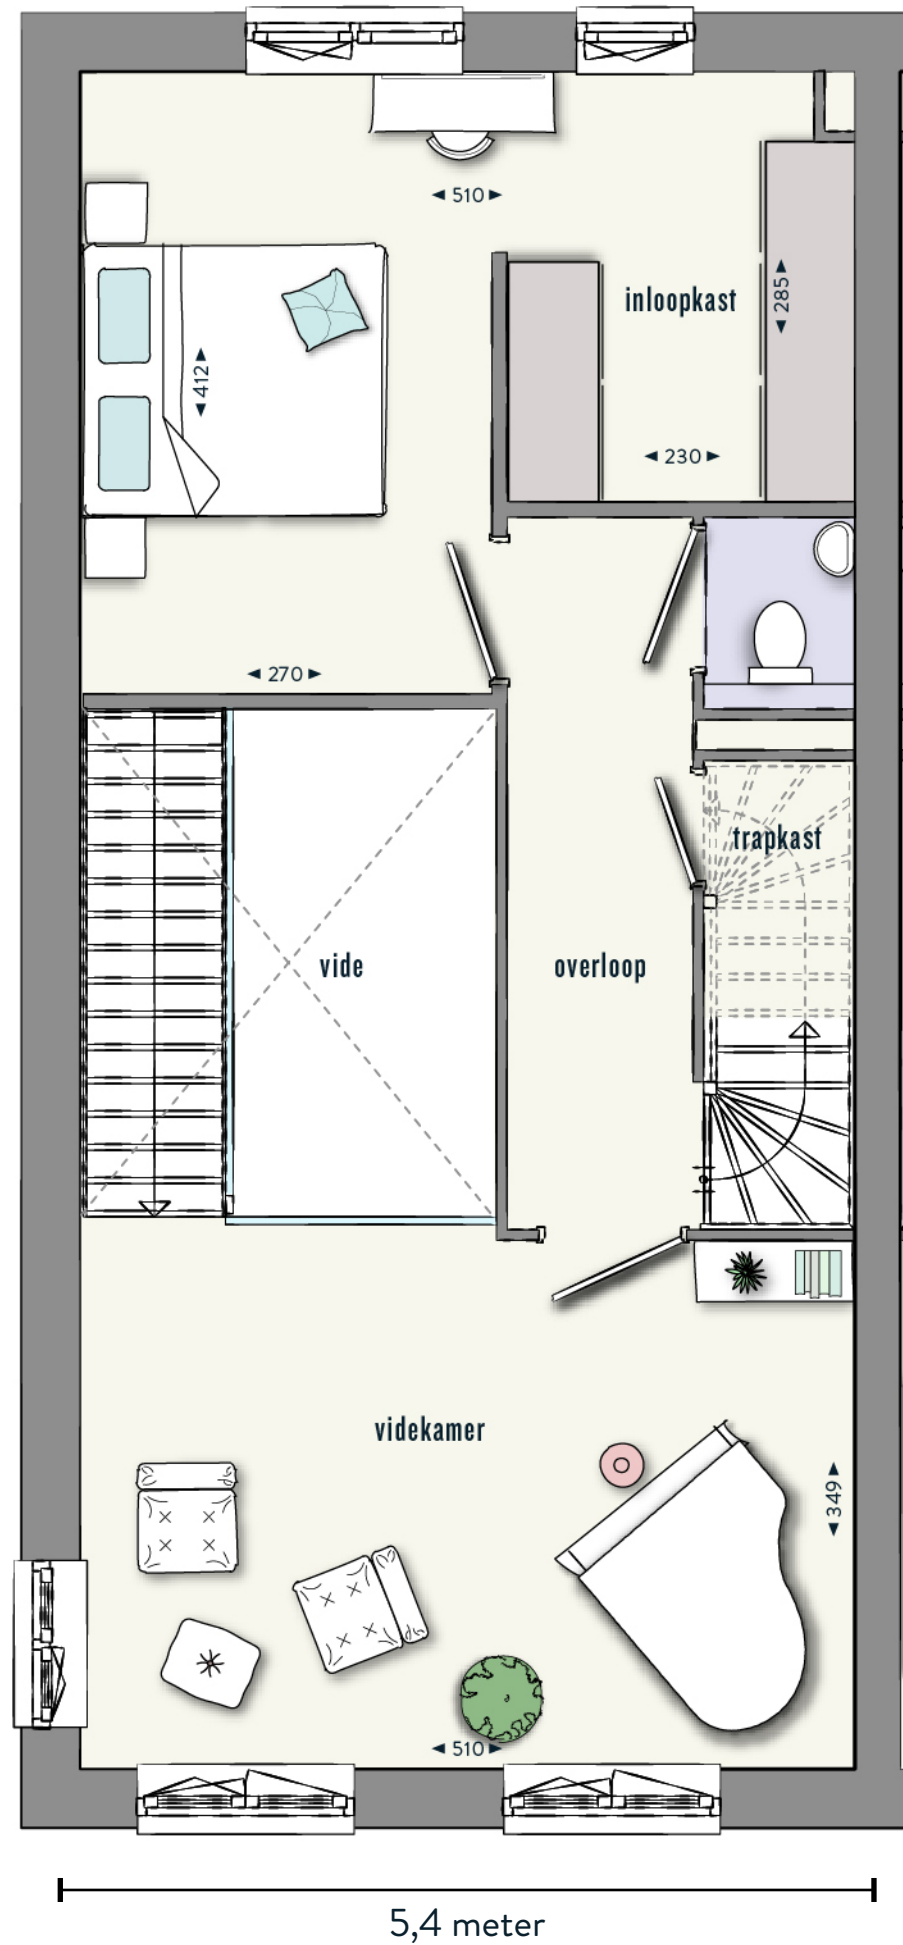

1e VERDIEPING

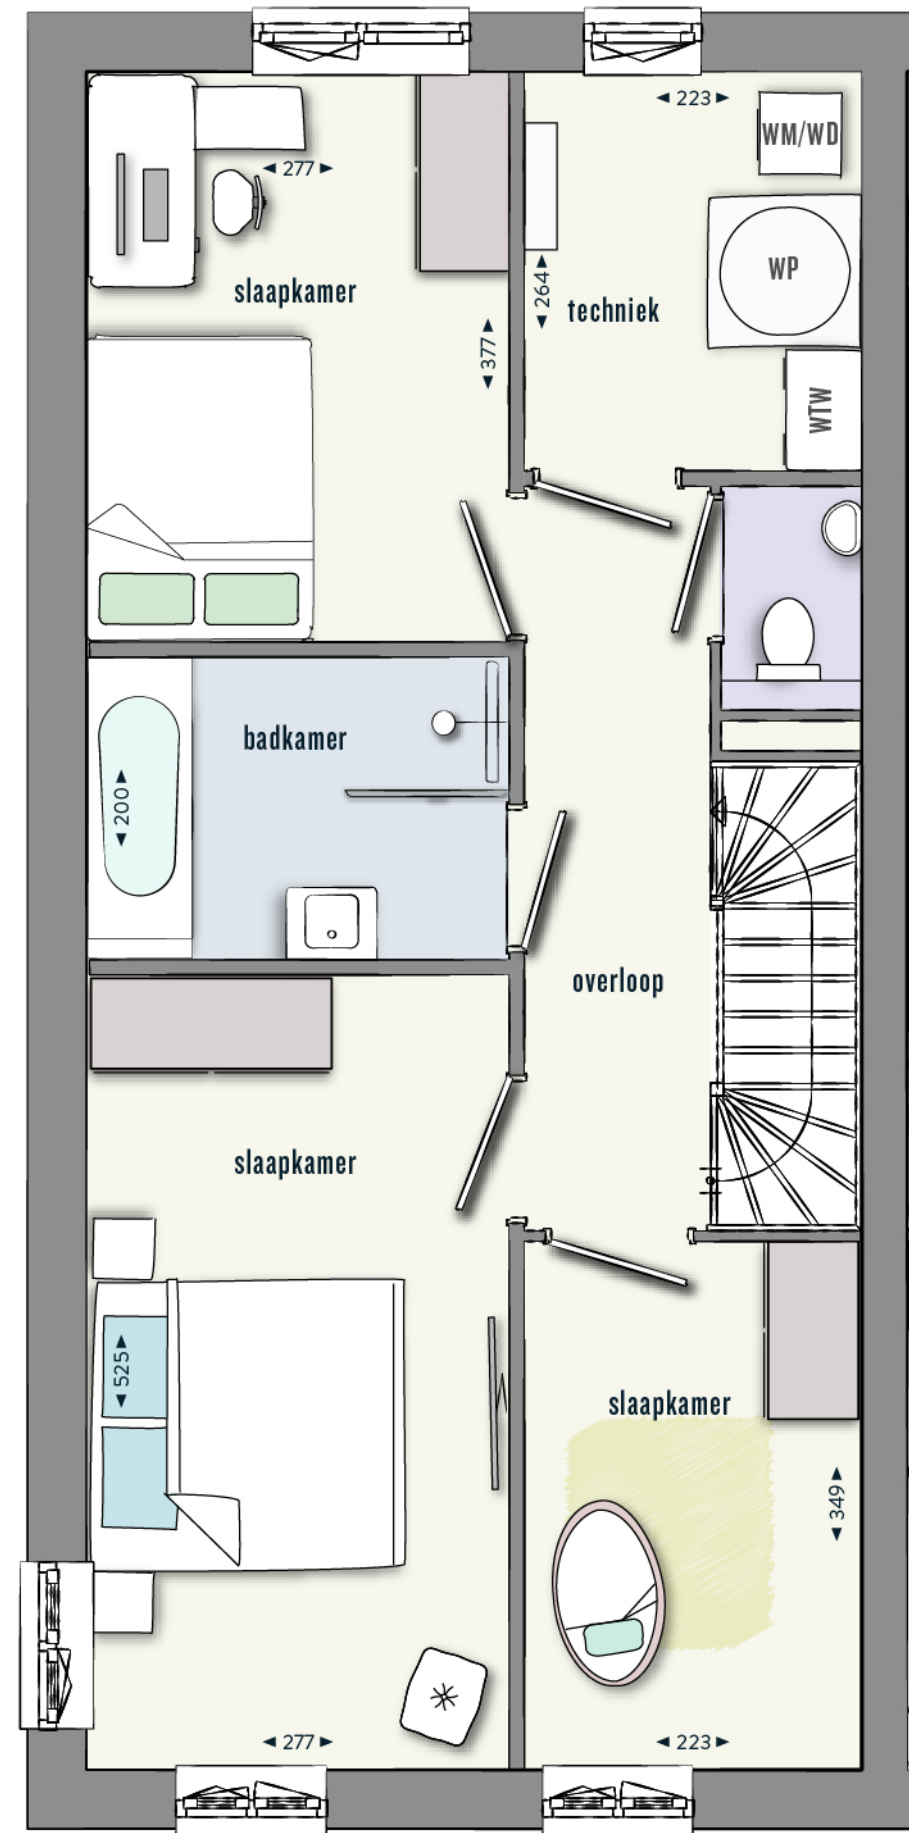

2e VERDIEPING

## BOUWNUMMER 50 VIDEWONING



VEER  
KADE  
FASE 2