




Aan de weergegeven teksten, tekeningen en artistimpressions kunnen geen rechten worden ontleend. Alle maatvoeringen betreffen circa-maten.


TECHNISCHE
PLATTEGRONDEN
SCHAAL: 1:100

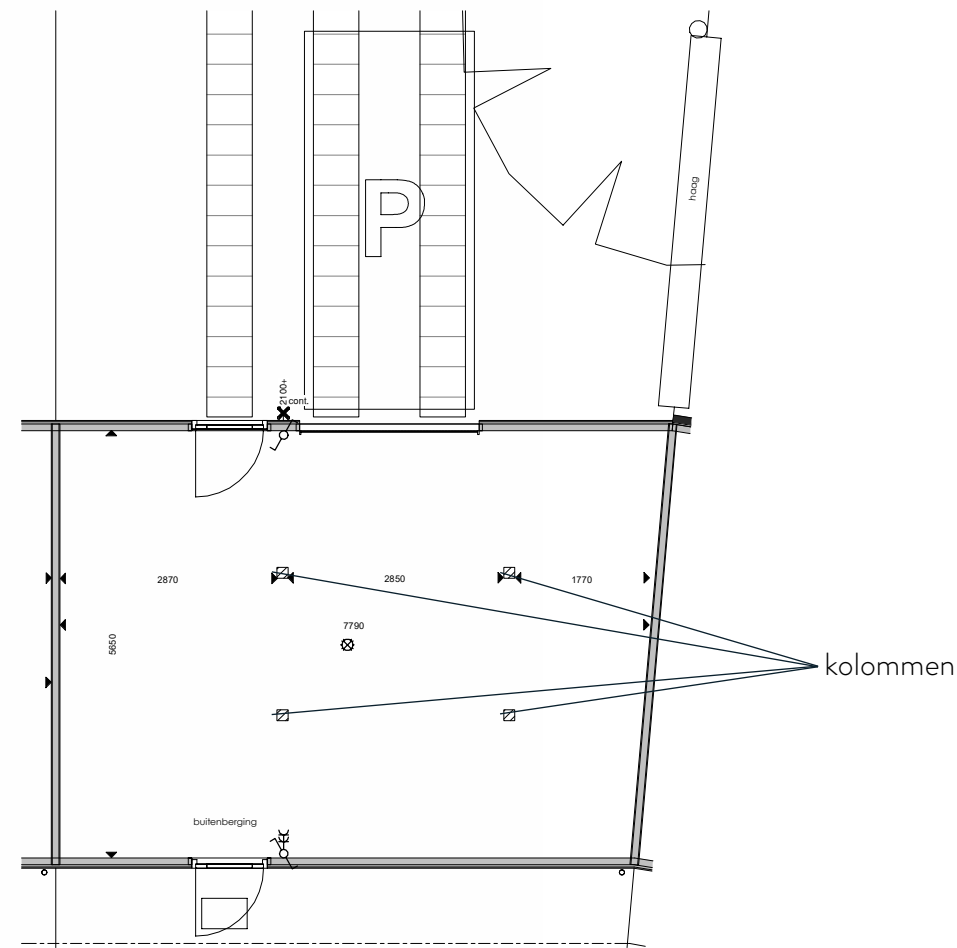


BOUWNUMMER 57
VIDEWONING

- WOONKAMER + KEUKEN : 56,7 M²
- VIDEKAMER : 18,3 M²
- SLAAPKAMER 1 : 21,0 M²
- SLAAPKAMER 2 : 15,7 M²
- SLAAPKAMER 3 : 13,5 M²
- SLAAPKAMER 4 : 7,7 M²
- GARAGE : 43,9 M²


- WOONOPPERVLAK EXCL. BERGING: 177 M²
- DIEPE TUIN: ca. 14 METER
- 3 VERDIEPINGEN
- RUIME WOONKAMER EN VIDEKAMER VOOR EXTRA LEEFRUIMTE
- COMPLEET MET BADKAMER, TOILETTEN EN KEUKEN
- PARKEREN OP EIGEN TERREIN

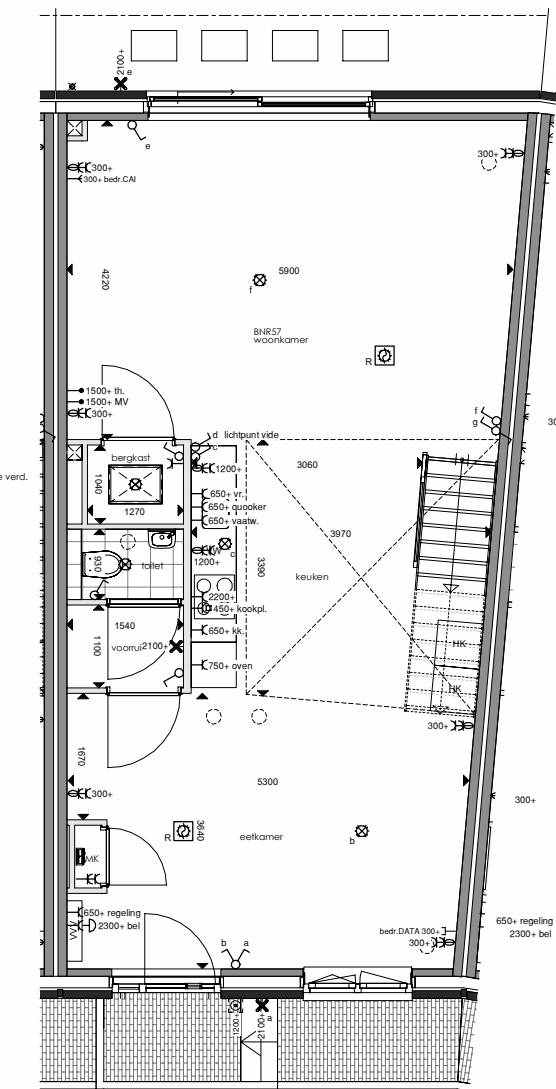

BEGANE GROND

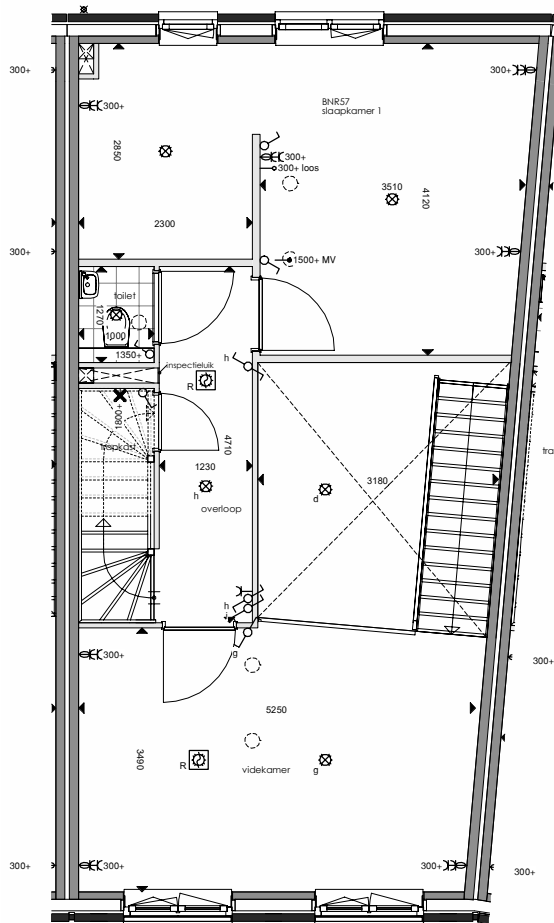

1e VERDIEPING

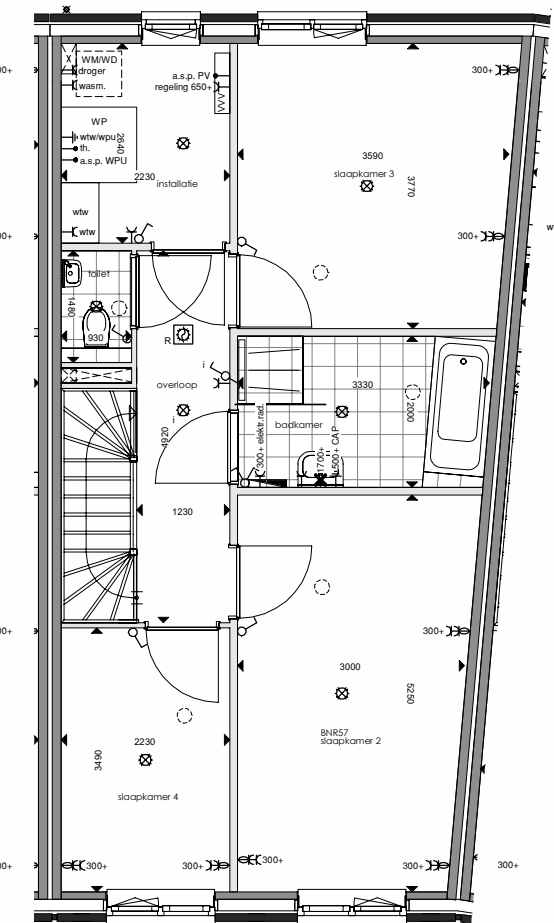

2e VERDIEPING

GEVEL
TEKENINGEN
SCHAAL: 1:100




VOORGEVEL




ACHTERGEVEL


- enkeelpolige schakelaar
- serieschakelaar
- viesschakelaar
- enkeelpolige schakelaar gecombineerd met enkele wandcontactdoos in geheel vrije uitvoering
- enkele wandcontactdoos met randcaabe
- dubbele wandcontactdoos met randcaabe in de zogenaamde vlakke verticale compact uitvoering
- perforie wandcontactdoos t.b.v. elektrische kookplaat
- loze aansluitpunt
- bedraad aansluitpunt
- bedraad aansluitpunt t.b.v. thermostaat
- bedraad aansluitpunt t.b.v. bediening mechanische ventilatie
- bedraad aansluitpunt t.b.v. DATA cat.6
- bedraad aansluitpunt t.b.v. CAI
- plafondlichtpunt
- wandlichtpunt
- optische rookmelder 230V
- c.a.p.
- centraal aansluitpunt
- bedrukker (draadloos)
- schel (draadloos)

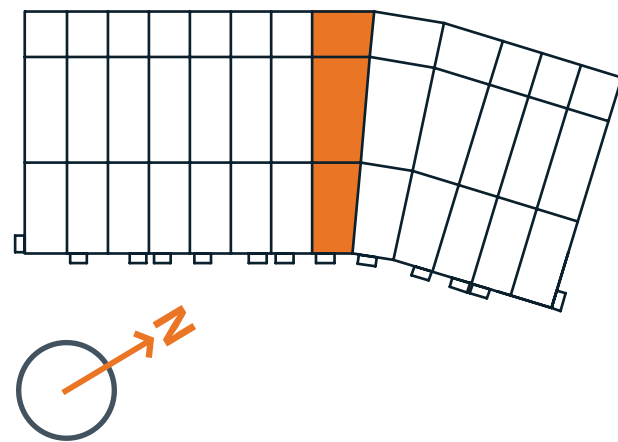


SFEER
PLATTEGRONDEN
SCHAAL: 1:50

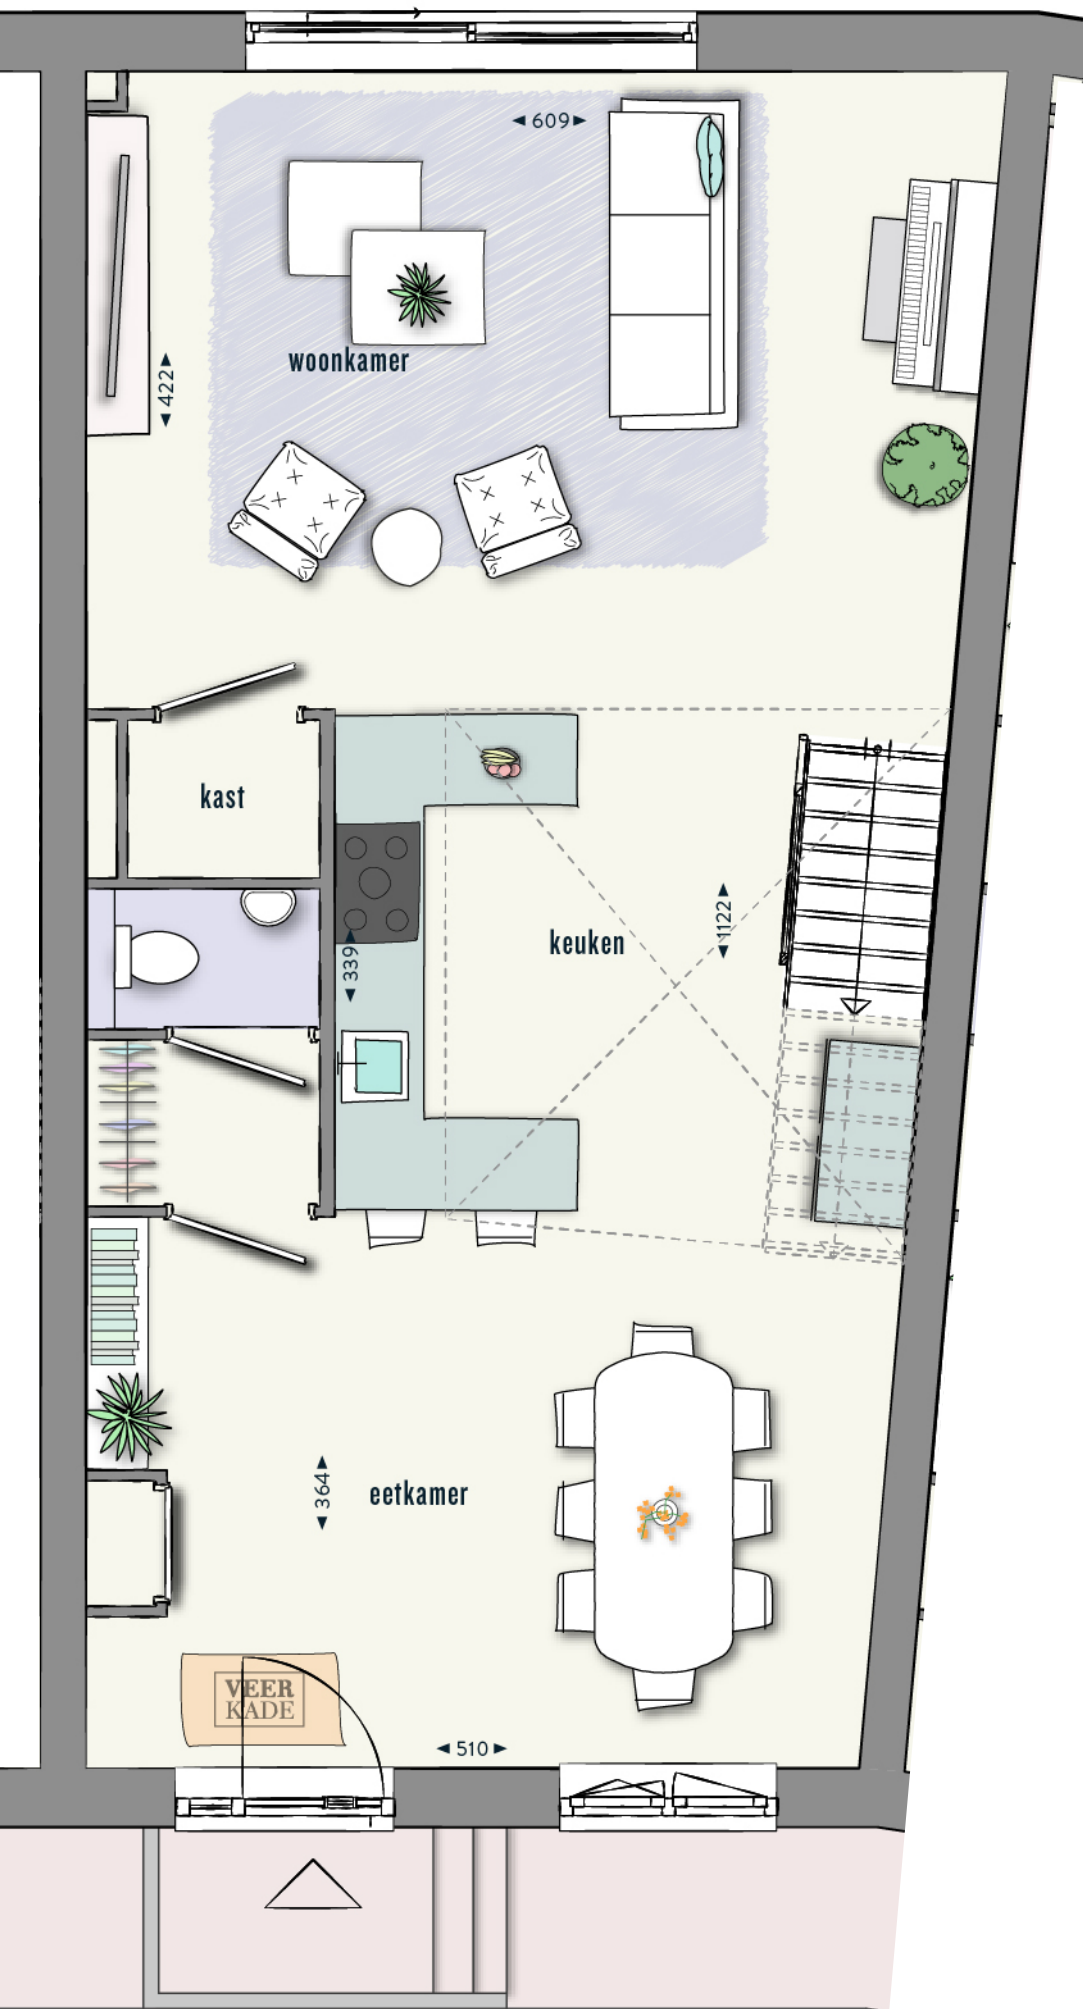

BEGANE GROND

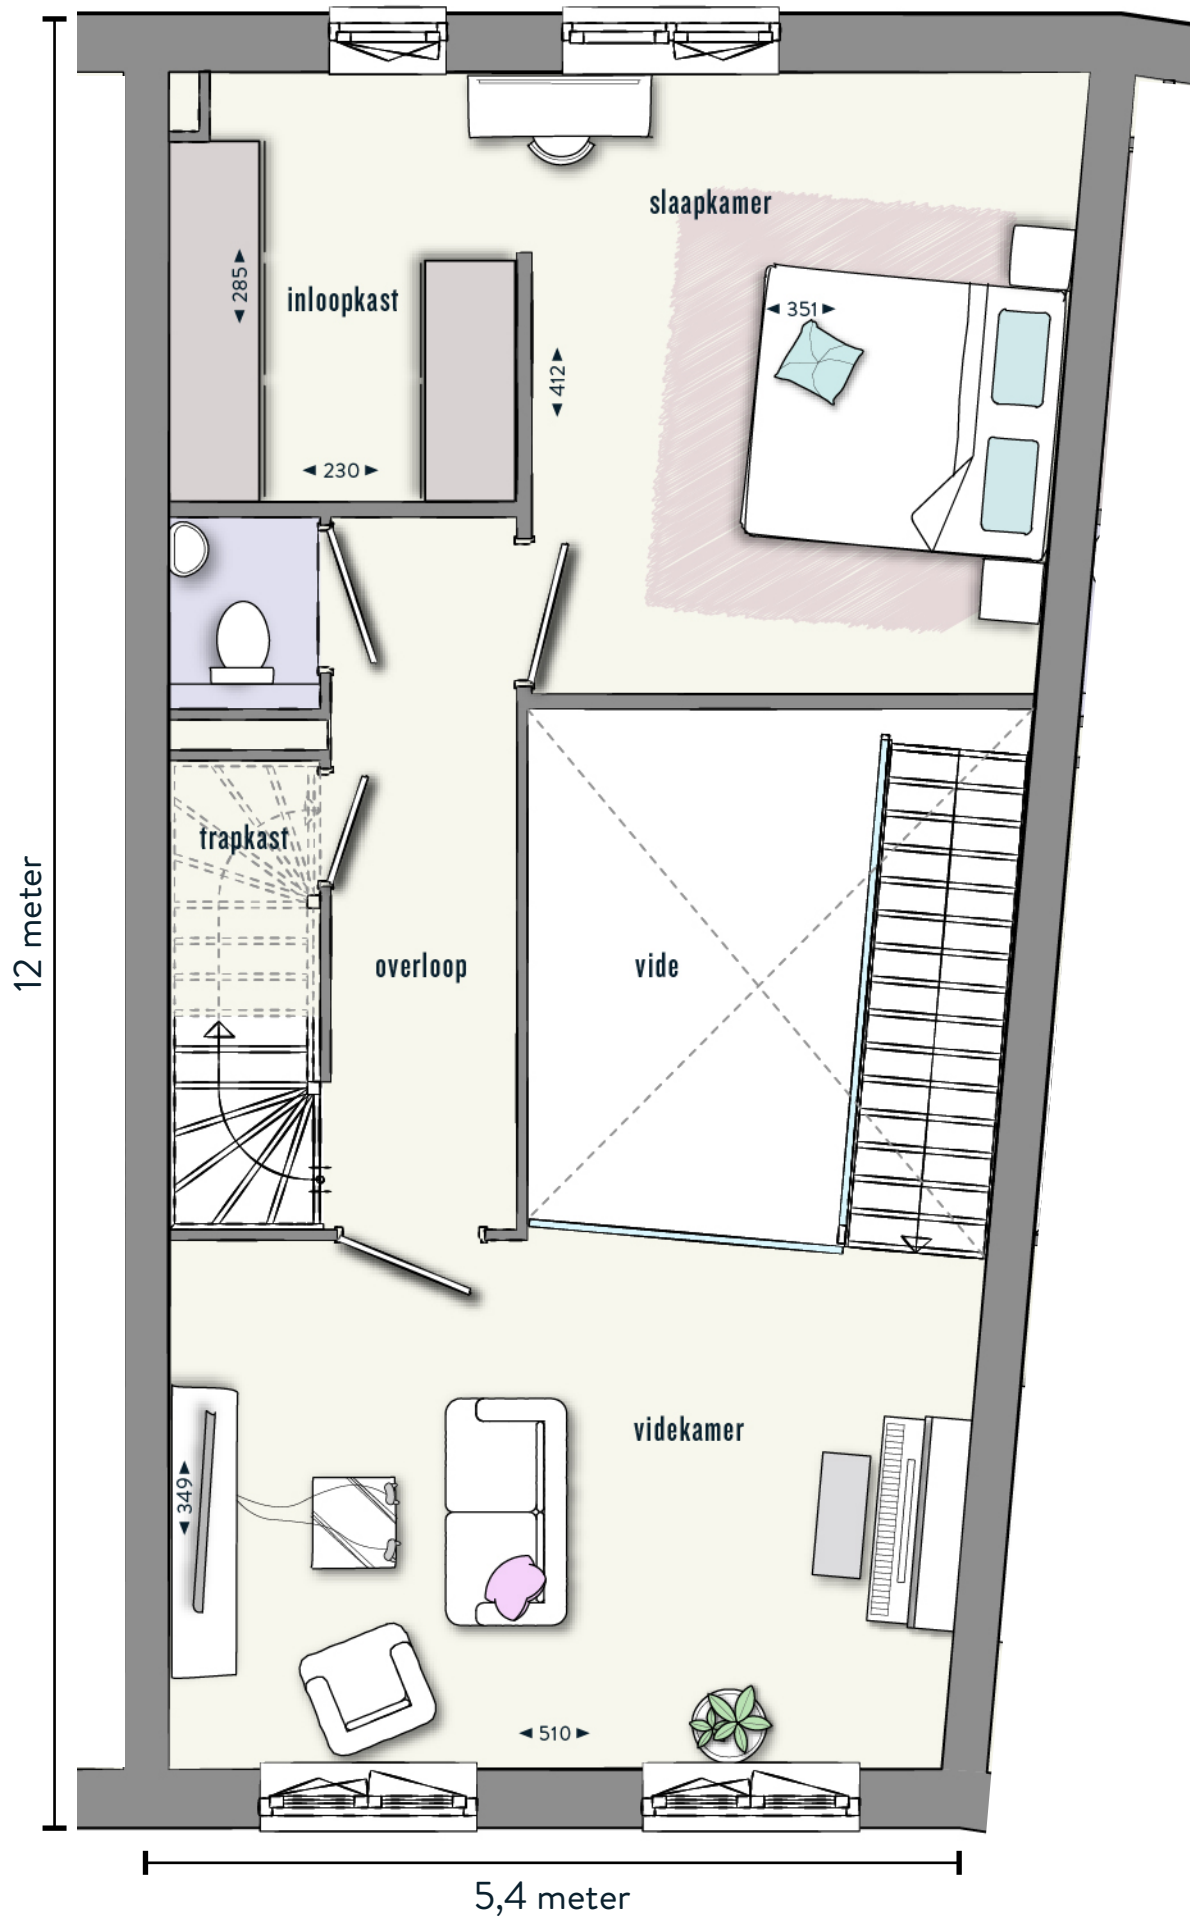

1e VERDIEPING

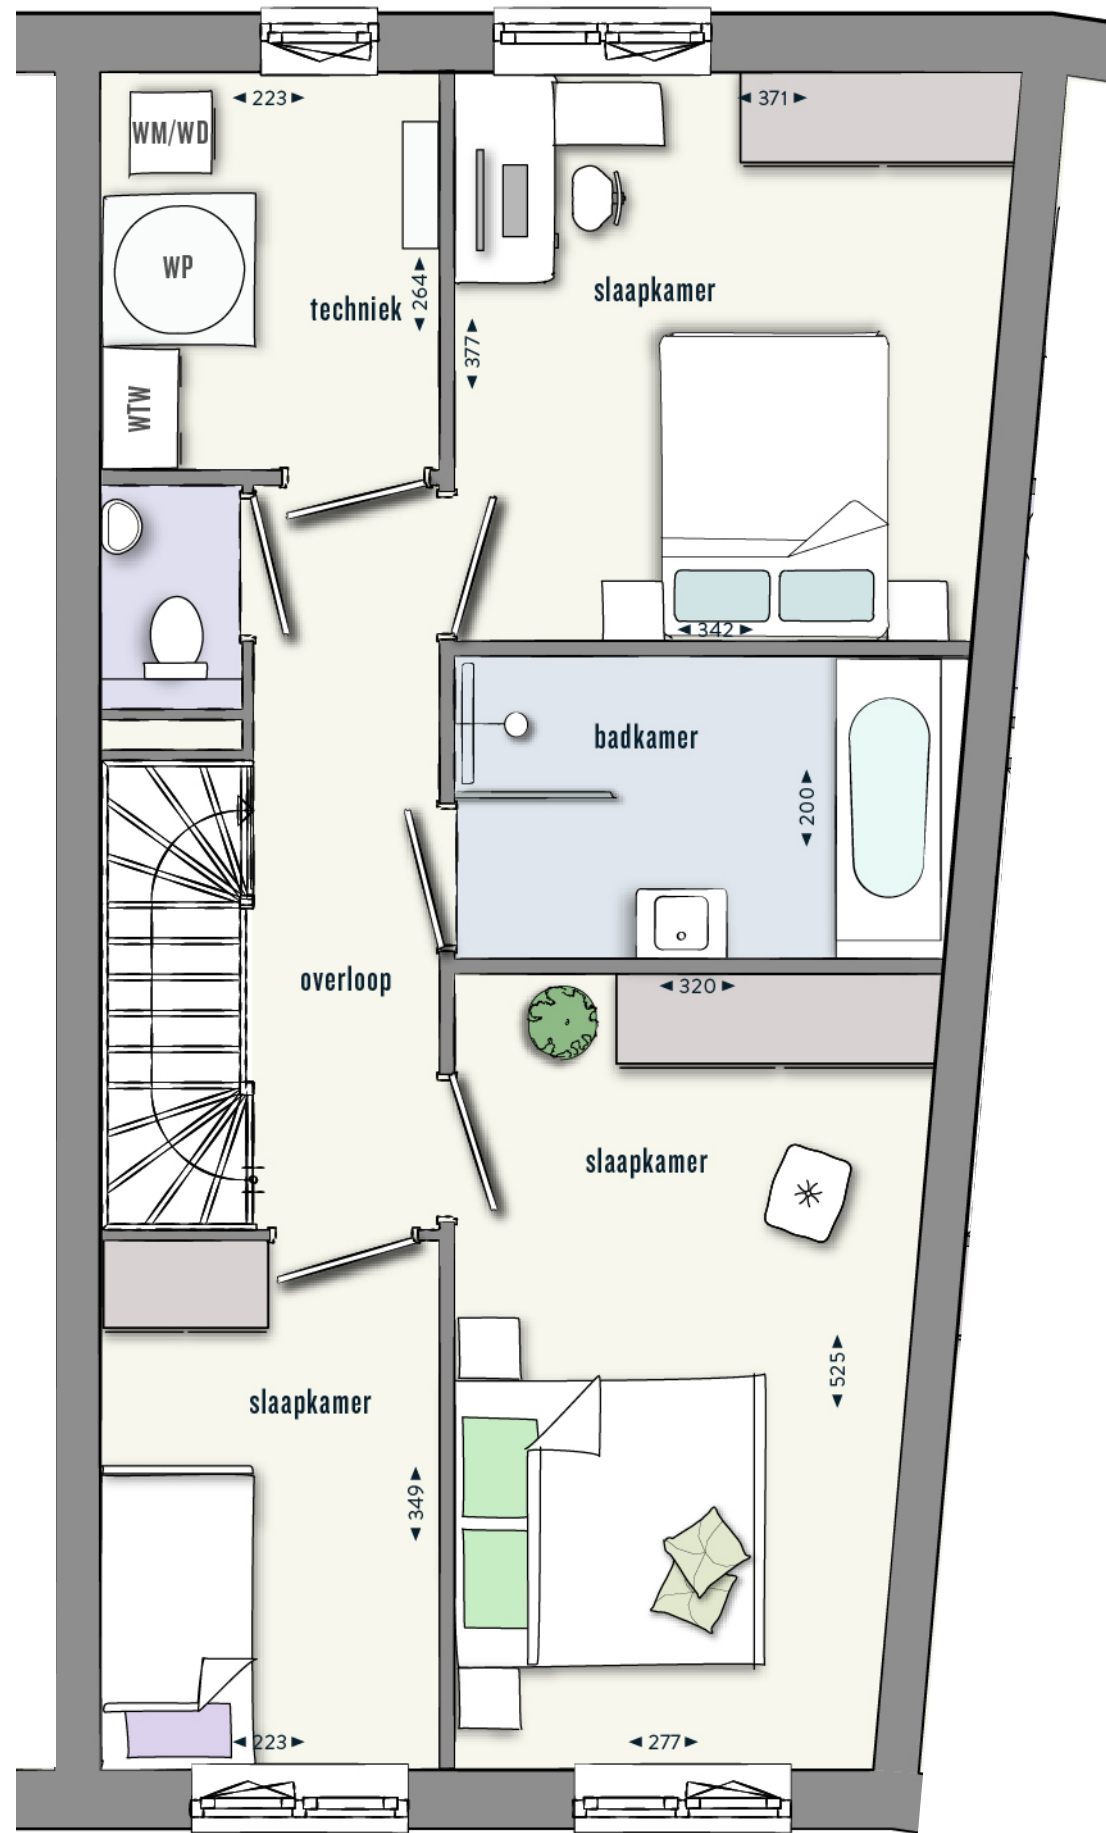

2e VERDIEPING



BNR. 57

BOUWNUMMER
57
VIDEWONING

VEER
KADE
FASE 2