



Aan de weergegeven teksten, tekeningen en artistimpressions kunnen geen rechten worden ontleend. Alle matvoeringen betreffen circa-maten.


SPEER
PLATTEGRONDEN
SCHAAL: 1:50

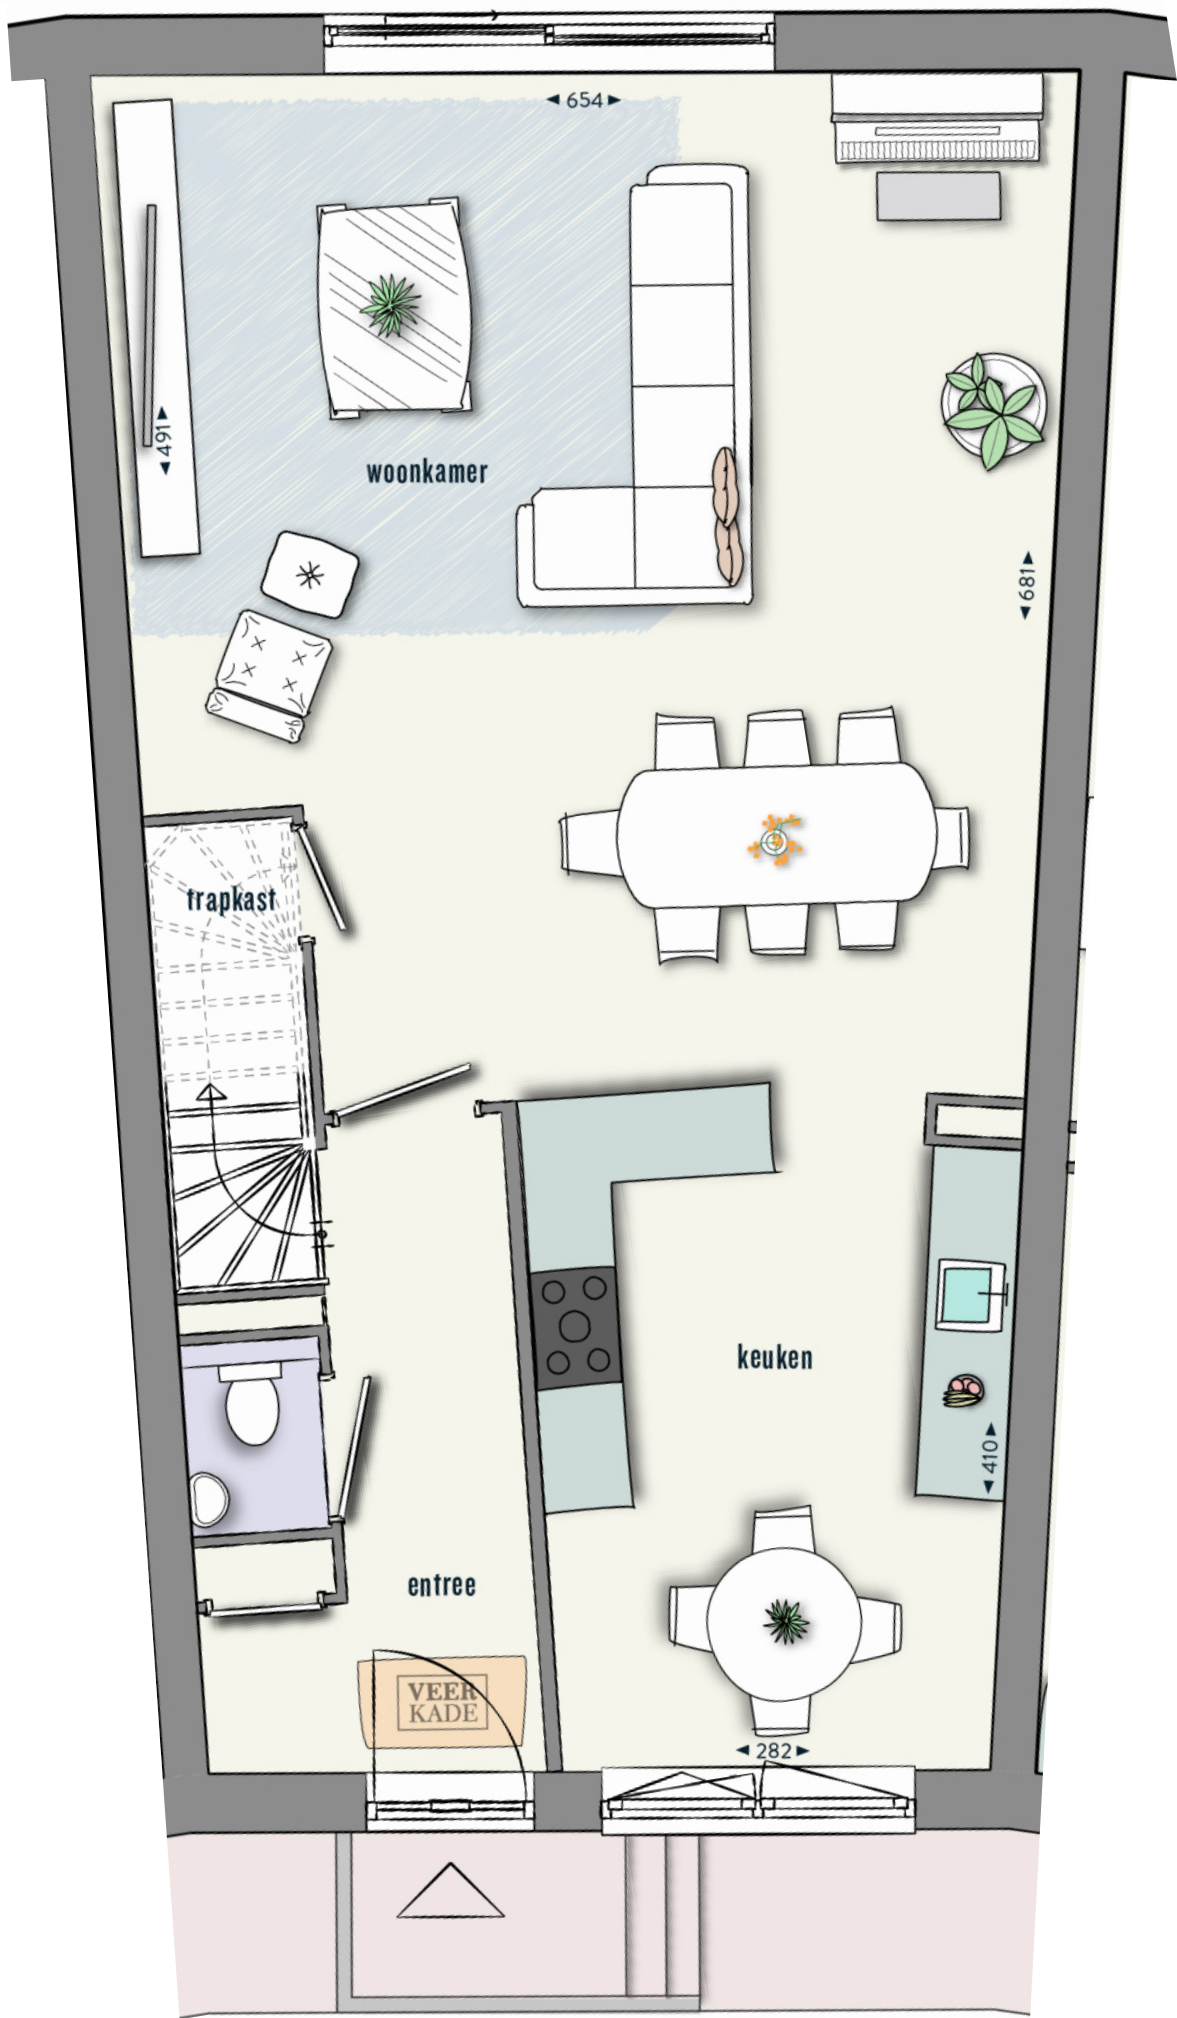

BEGANE GROND

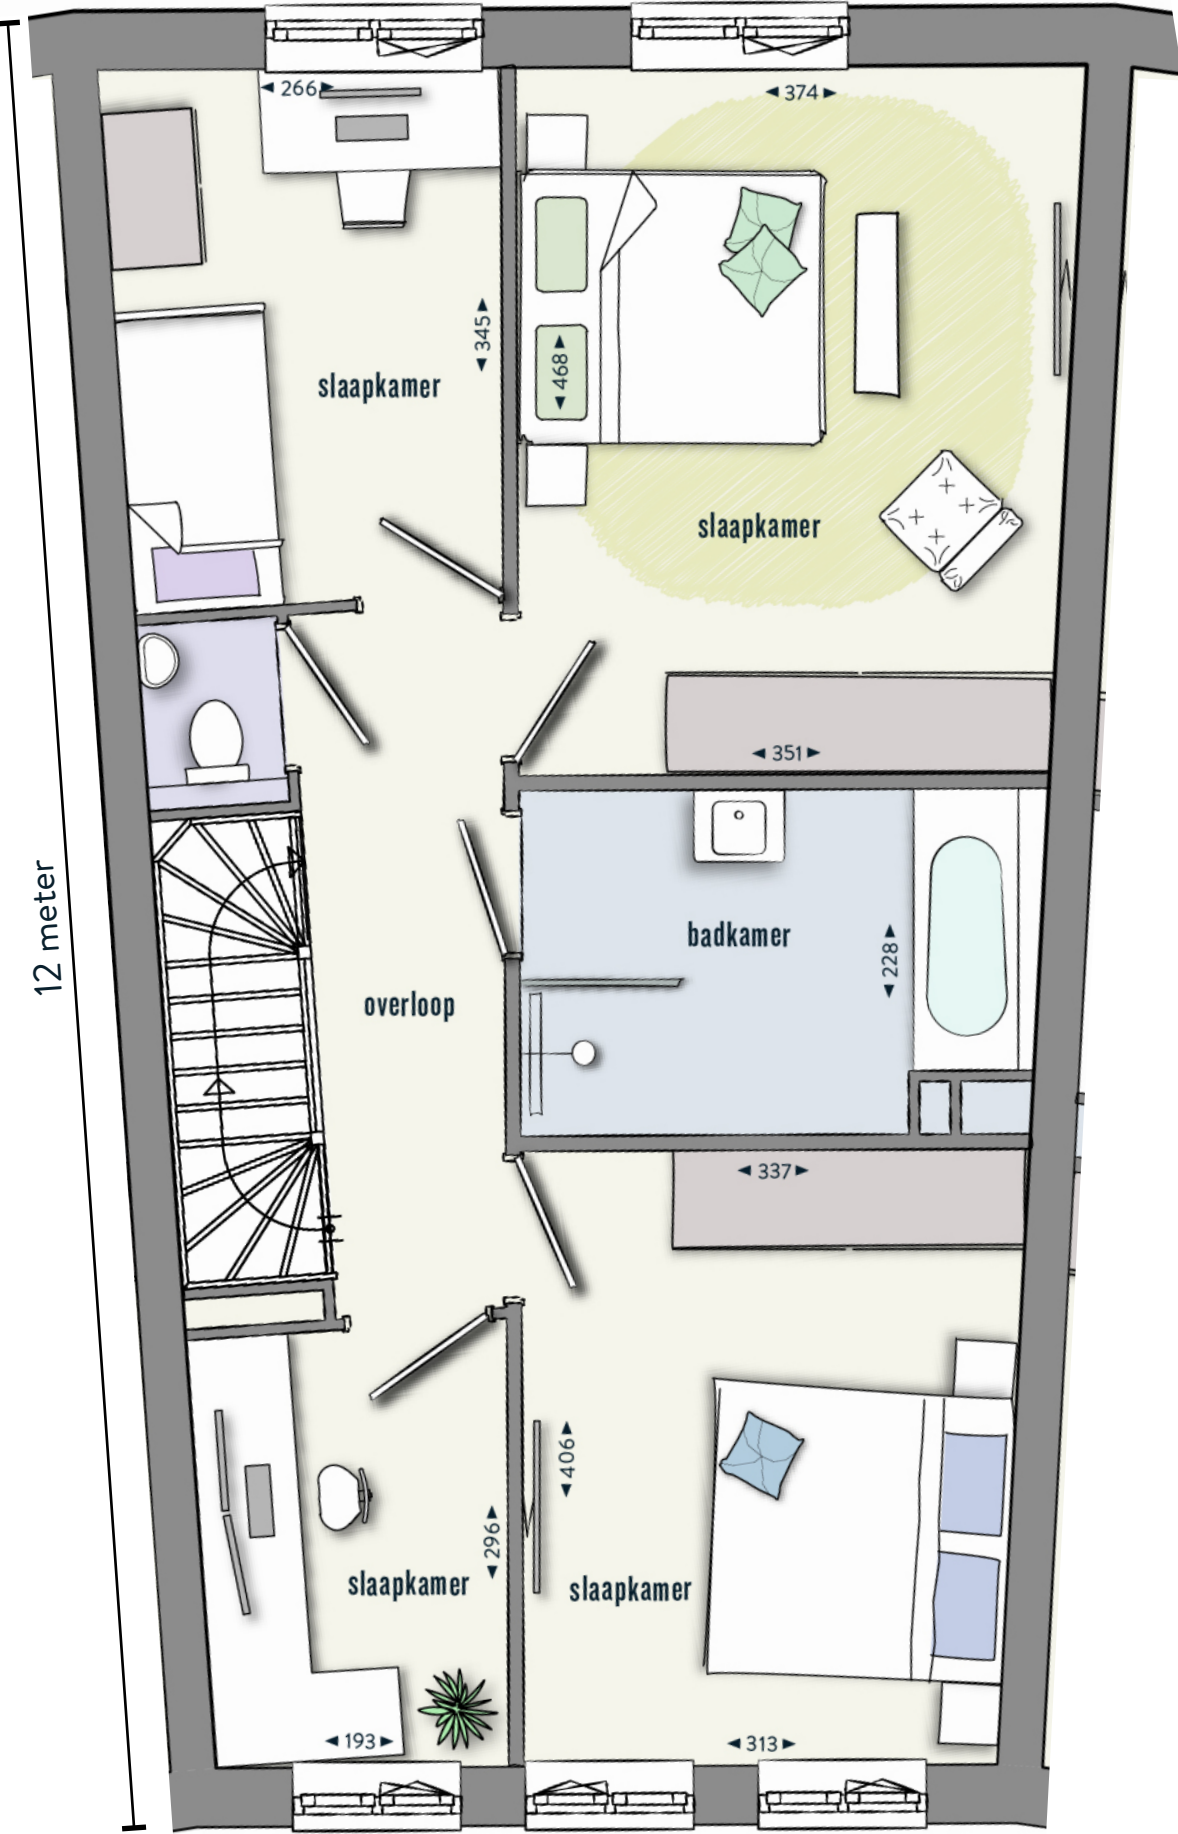


1e VERDIEPING

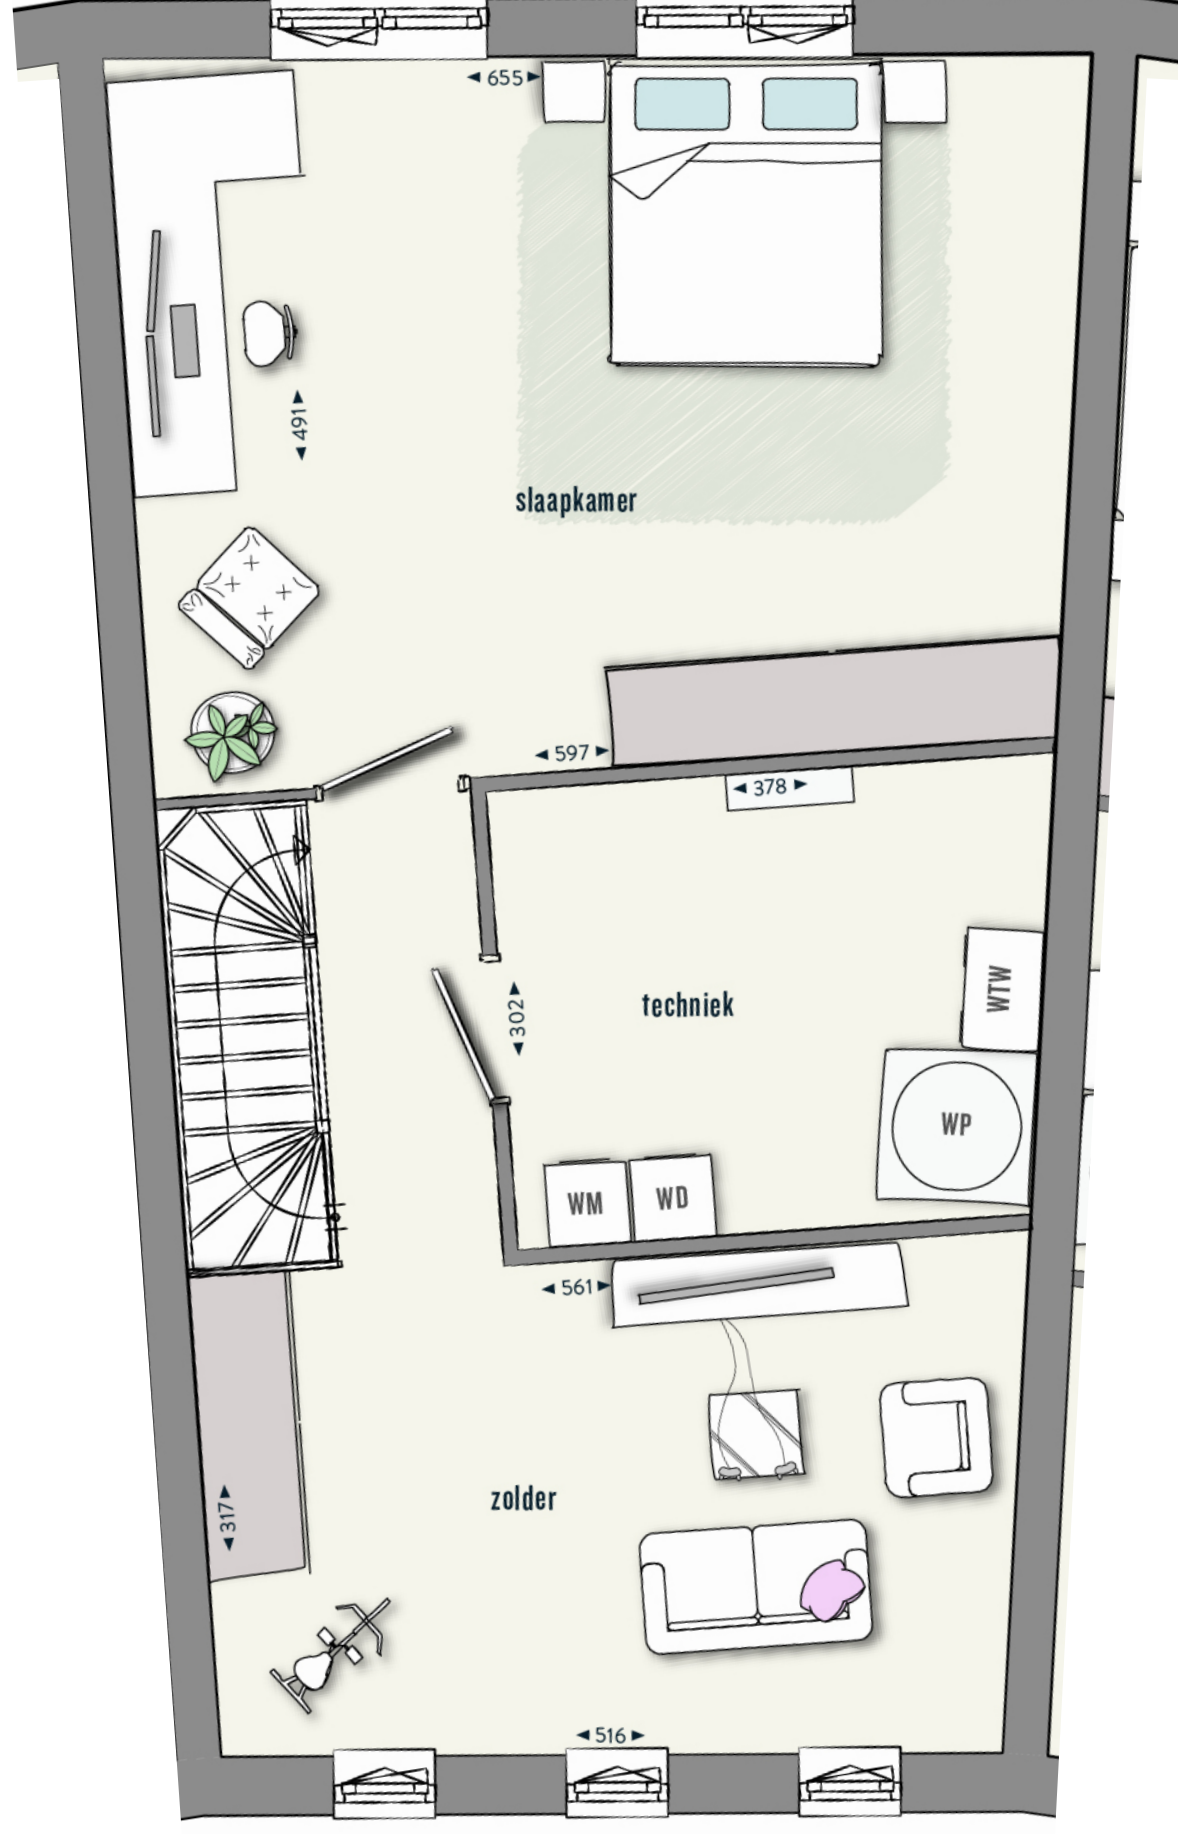


2e VERDIEPING


TECHNISCHE
PLATTEGRONDEN
SCHAAL: 1:100

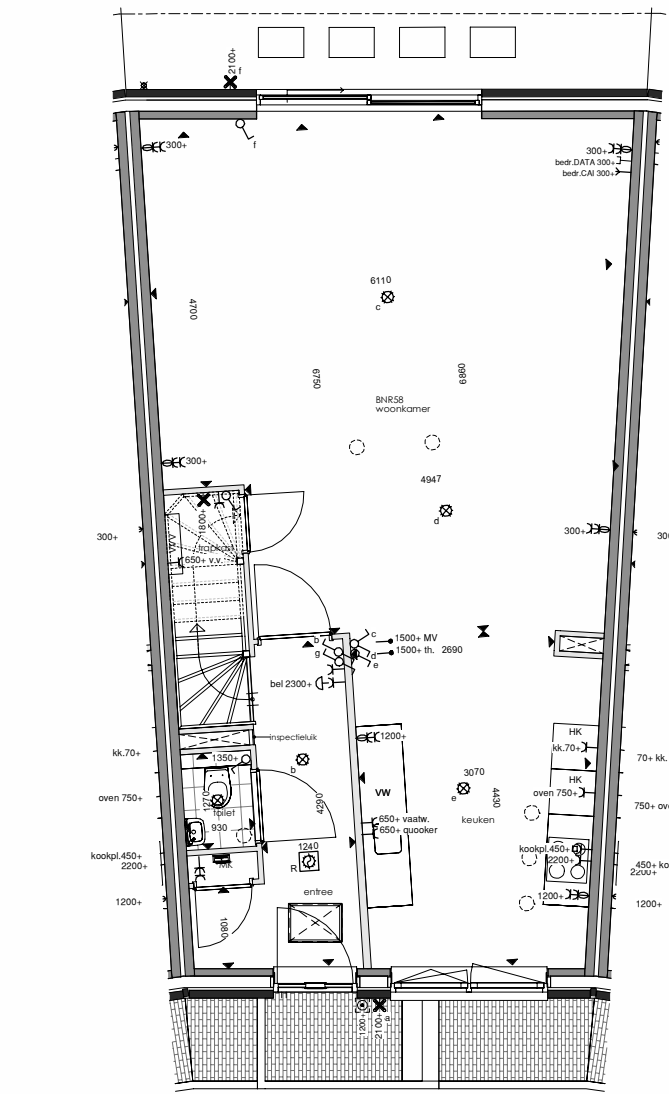

BEGANE GROND

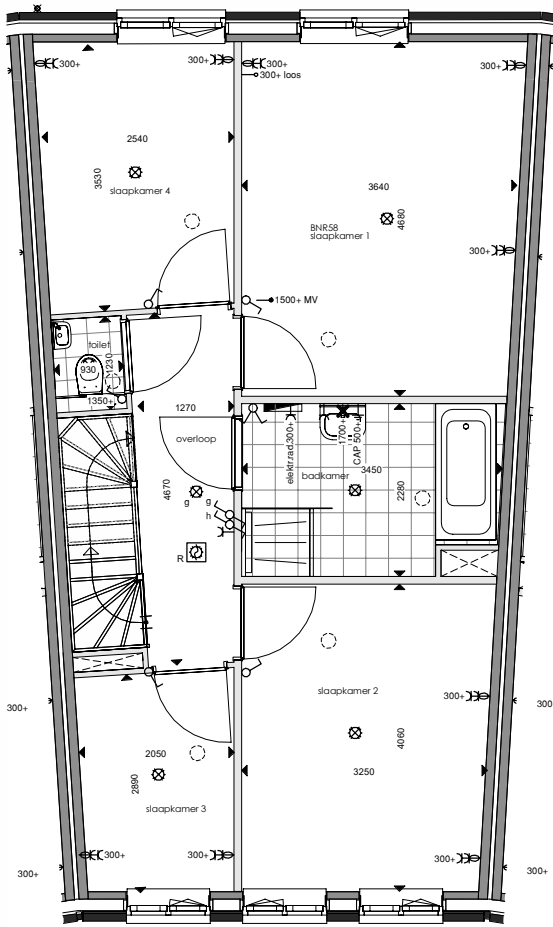

1e VERDIEPING

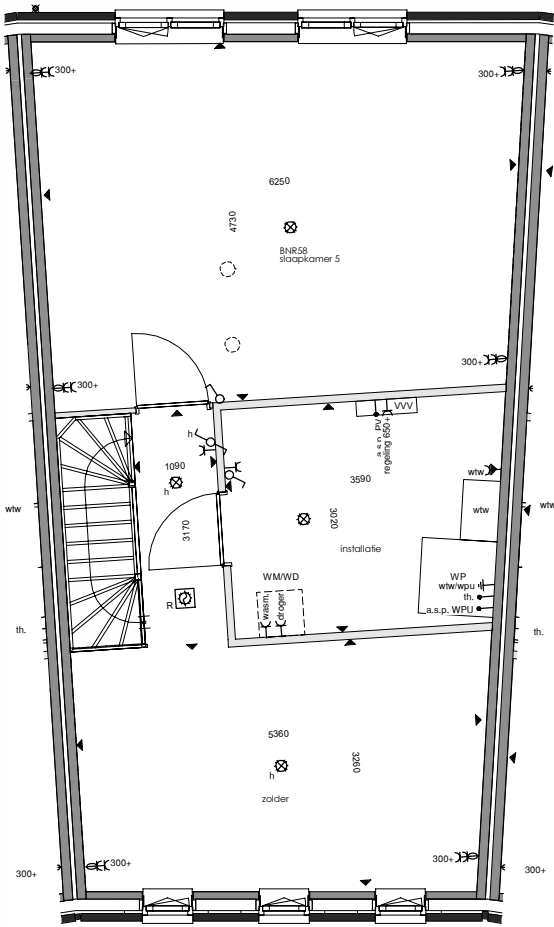


GEVEL
TEKENINGEN
SCHAAL: 1:100



VOORGEVEL

BNR. 58

- enkeelpolige schakelaar
- serieschakelaar
- wisselschakelaar
- enkeelpolige schakelaar gecombineerd met enkele wandcontactdoos in geheel vlakke uitvoering
- enkele wandcontactdoos met randleer
- stakke wandcontactdoos met randleer in de zogenaamde vlakke verticale compact uitvoering
- perilex wandcontactdoos t.b.v. elektrische kookplaat
- los aansluitpunt
- bedraad aansluitpunt
- bedraad aansluitpunt t.b.v. thermostaat
- bedraad aansluitpunt t.b.v. bediening mechanische ventilatie
- bedraad aansluitpunt t.b.v. DATA cat.6
- bedraad aansluitpunt t.b.v. CAI
- plafondroosterpunt
- wandroosterpunt
- optische rookmelder 230V
- c.s.p. centraal aansluitpunt
- bedrukker (draadloos)
- schakel (draadloos)

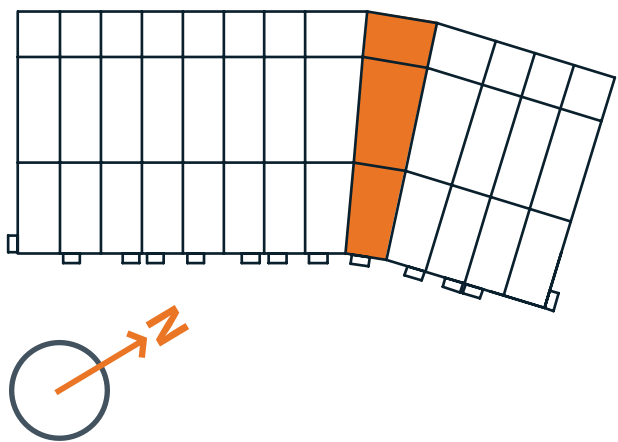

BOUWNUMMER 58
STADSWONING

- WOONKAMER + KEUKEN : 53,2 M²
- SLAAPKAMER 1 : 17,1 M²
- SLAAPKAMER 2 : 13,2 M²
- SLAAPKAMER 3 : 5,8 M²
- SLAAPKAMER 4 : 9,0 M²
- SLAAPKAMER 5 : 29,5 M²
- ZOLDER : 24,2 M²
- GARAGE : 49,9 M²
- WOONOPPERVLAK EXCL. BERGING: 197 M²
- DIEPE TUIN: ca. 14 METER
- 3 VERDIEPINGEN
- STANDAARD 5 SLAAPKAMERS, OPTIONEEL 6
- COMPLEET MET BADKAMER, TOILETTEN EN KEUKEN
- PARKEREN OP EIGEN TERREIN



