



Aan de weergegeven teksten, tekeningen en artistimpressions kunnen geen rechten worden ontleend. Alle maatvoeringen betreffen circa-maten.


SPEER
PLATTEGRONDEN
SCHAAL: 1:50

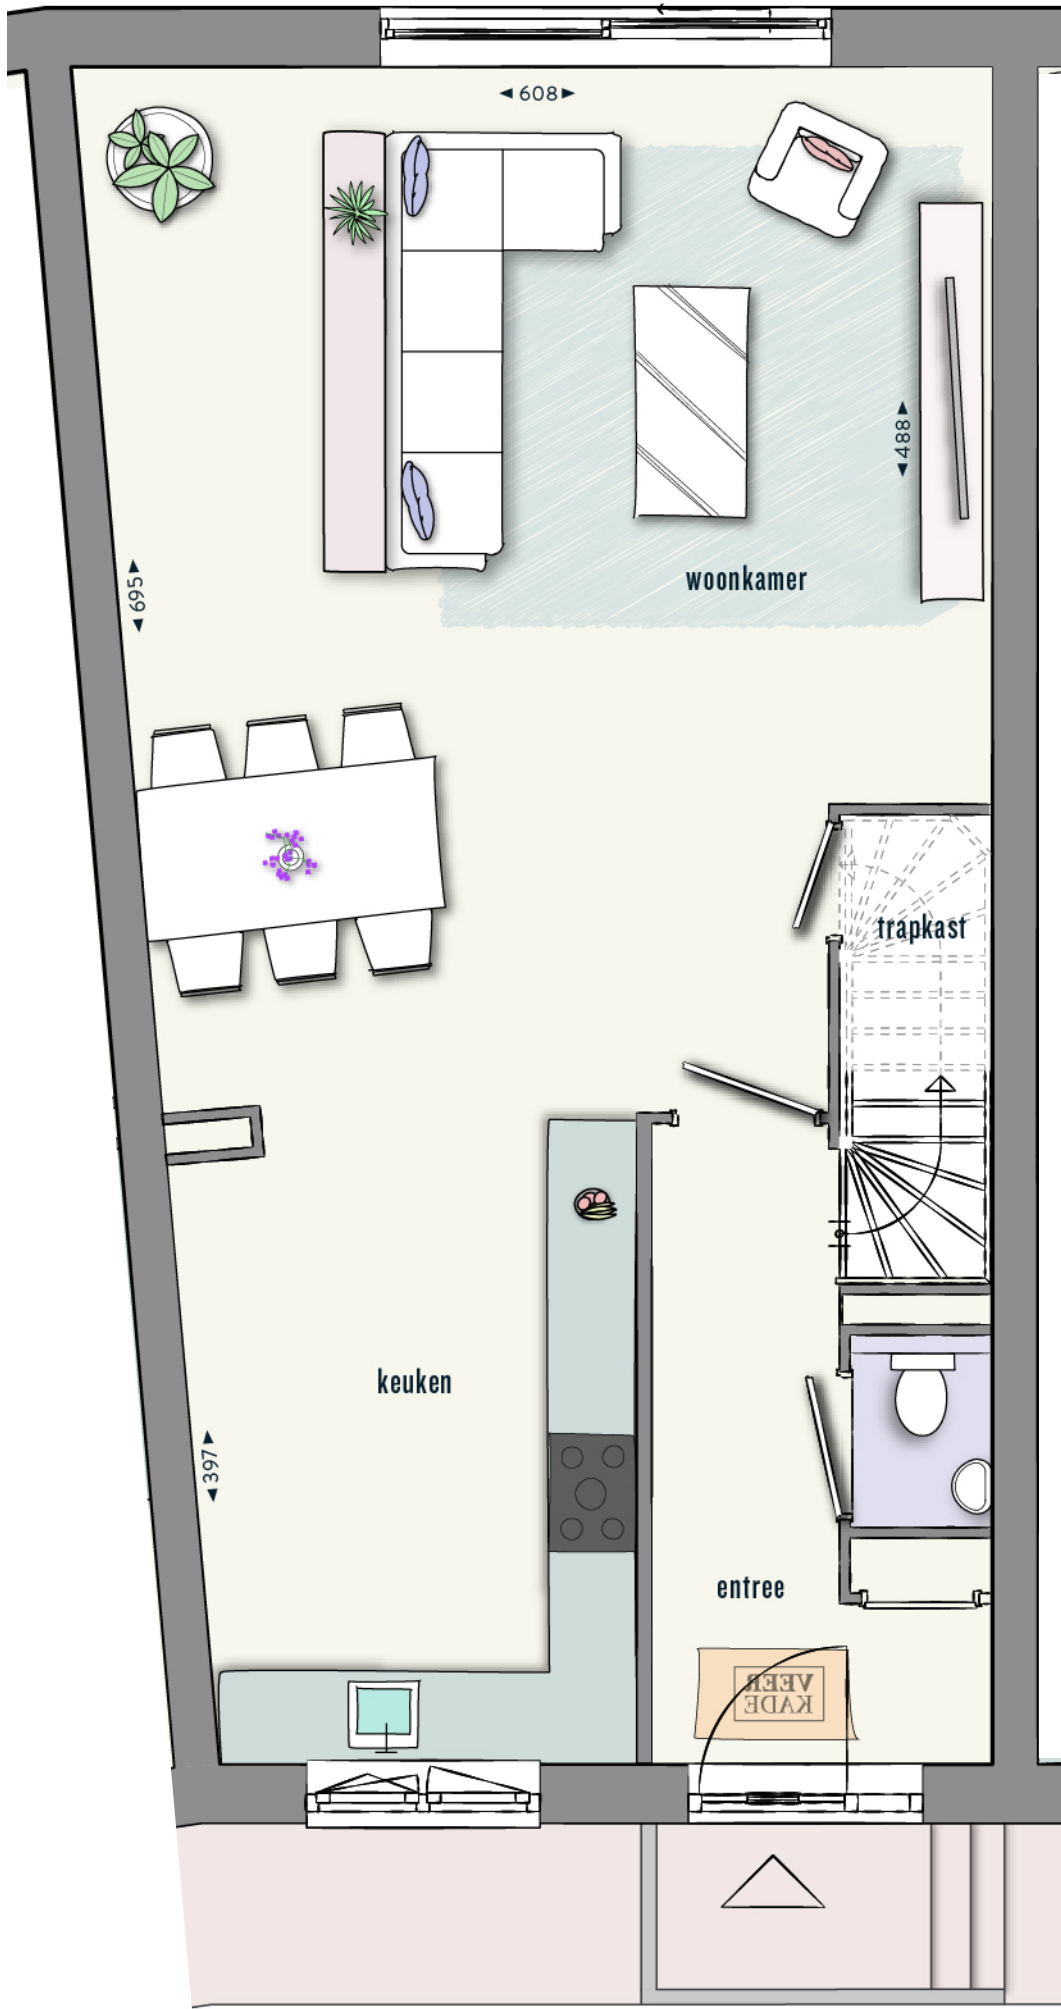

BEGANE GROND

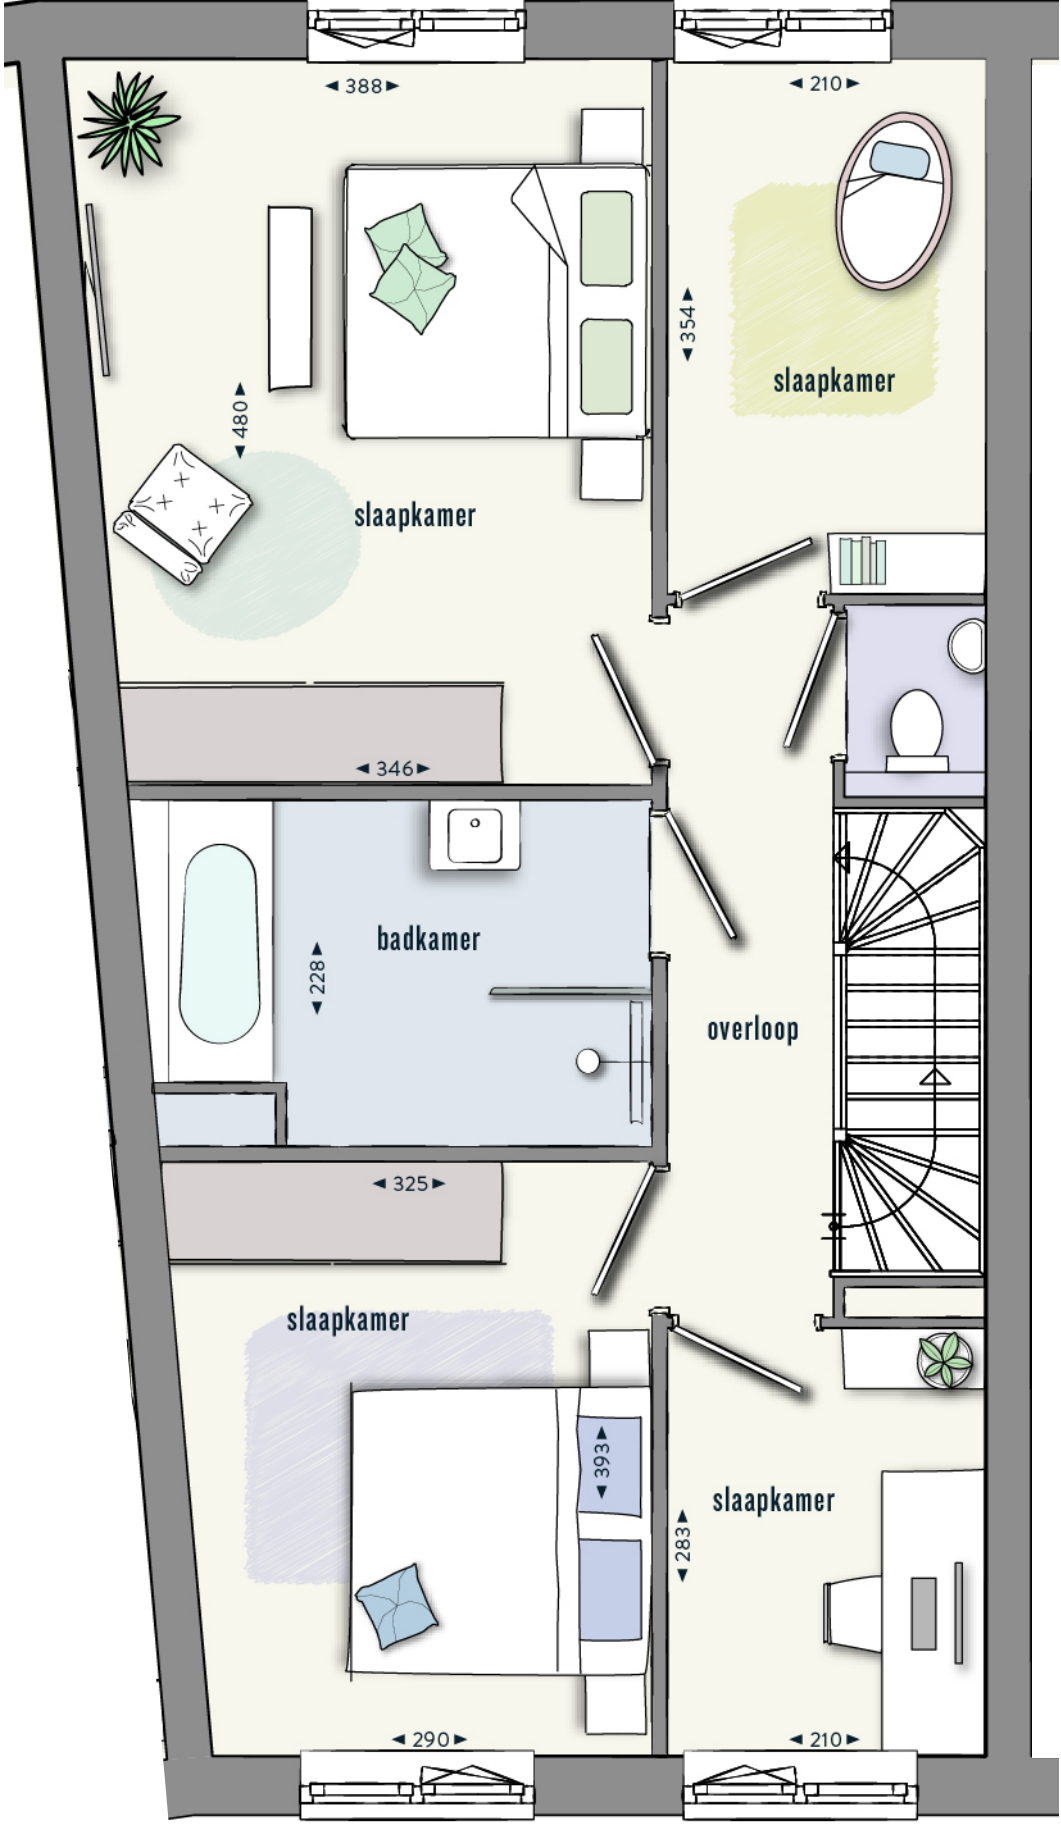

1e VERDIEPING

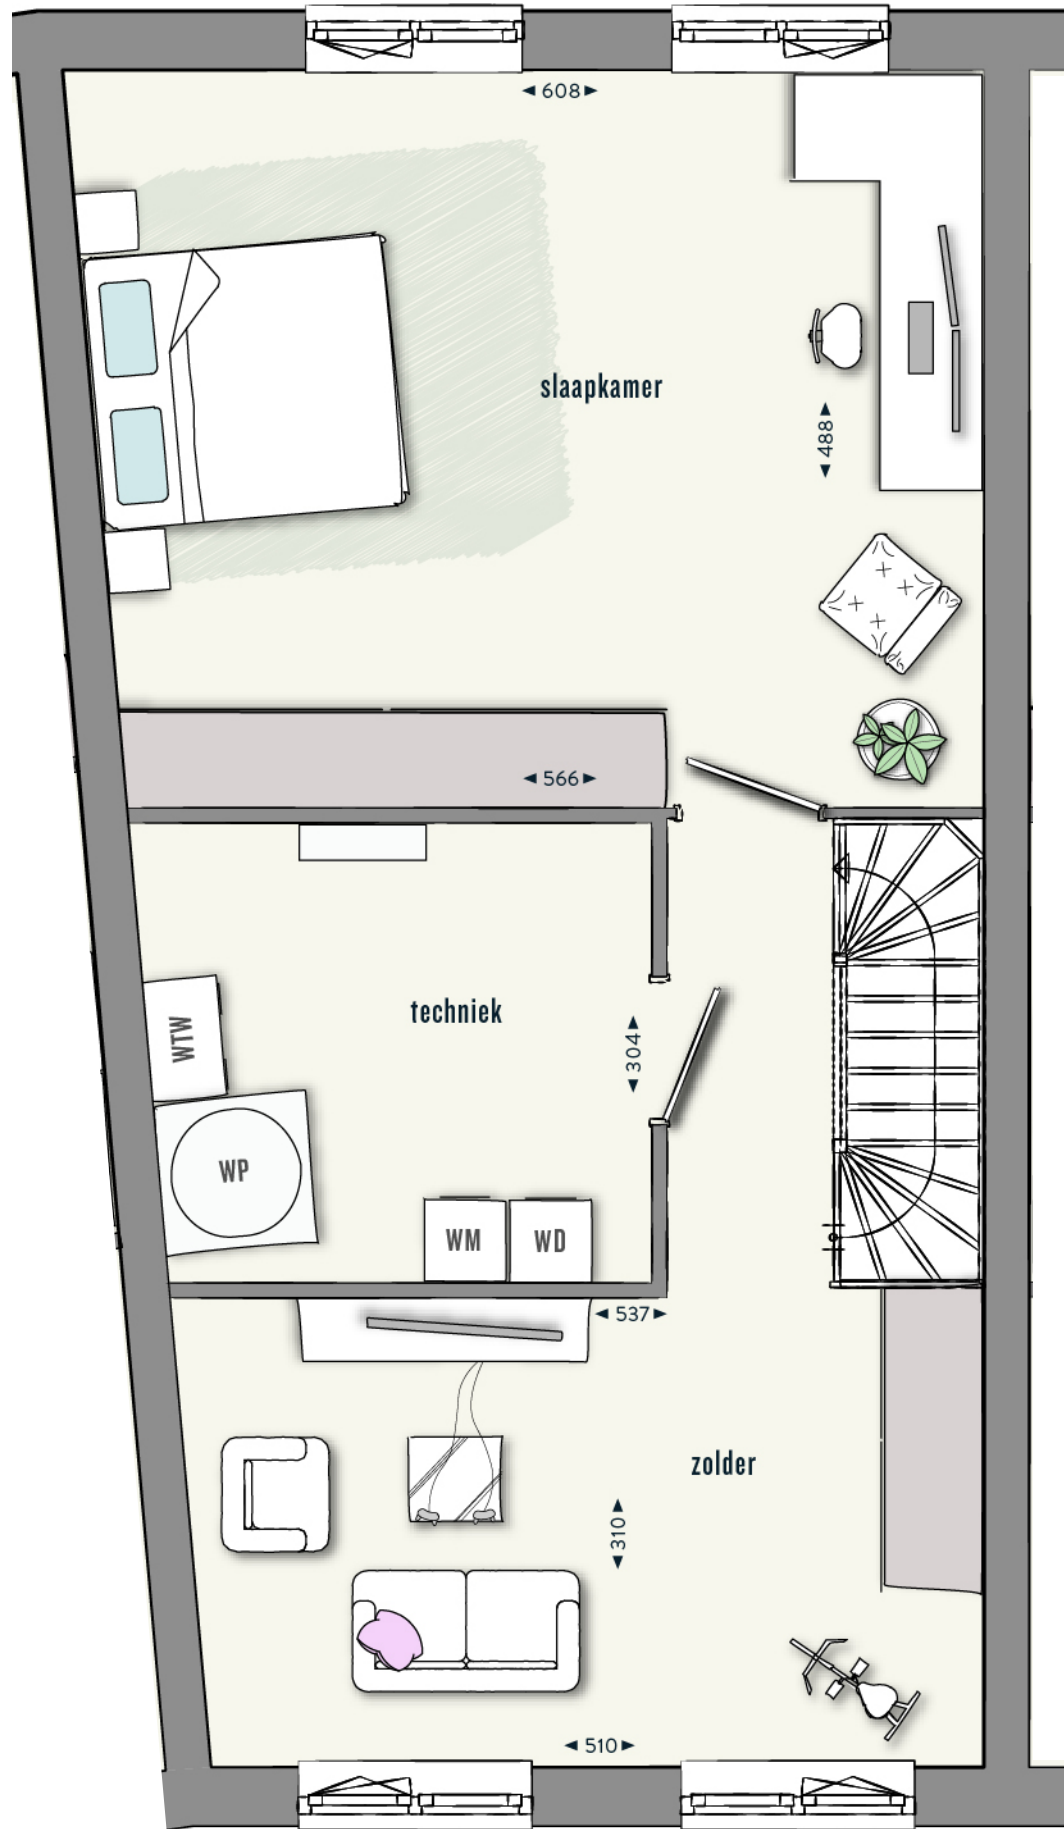


2e VERDIEPING


12 meter

5,4 meter


TECHNISCHE
PLATTEGRONDEN
SCHAAL: 1:100

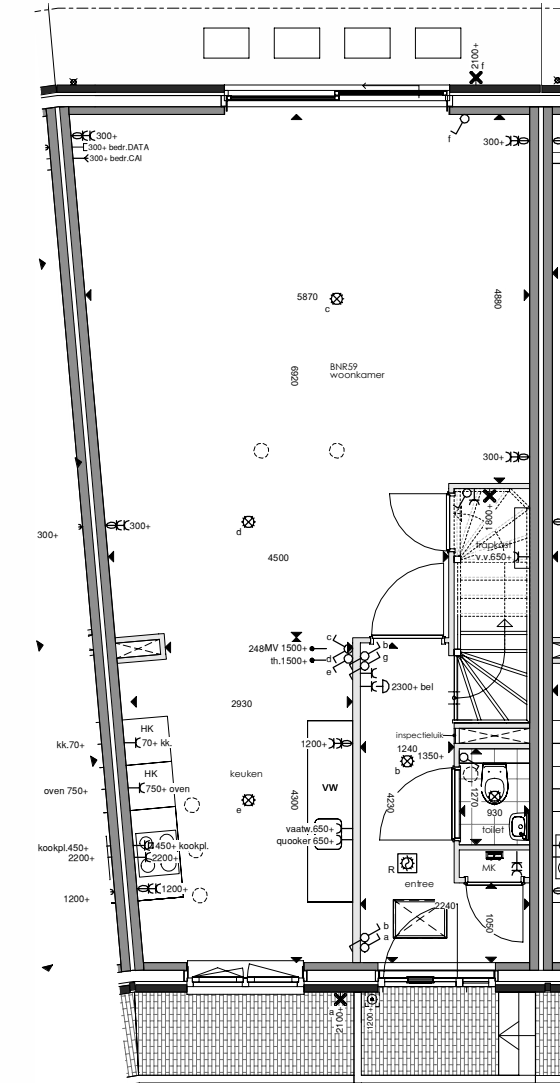

BEGANE GROND

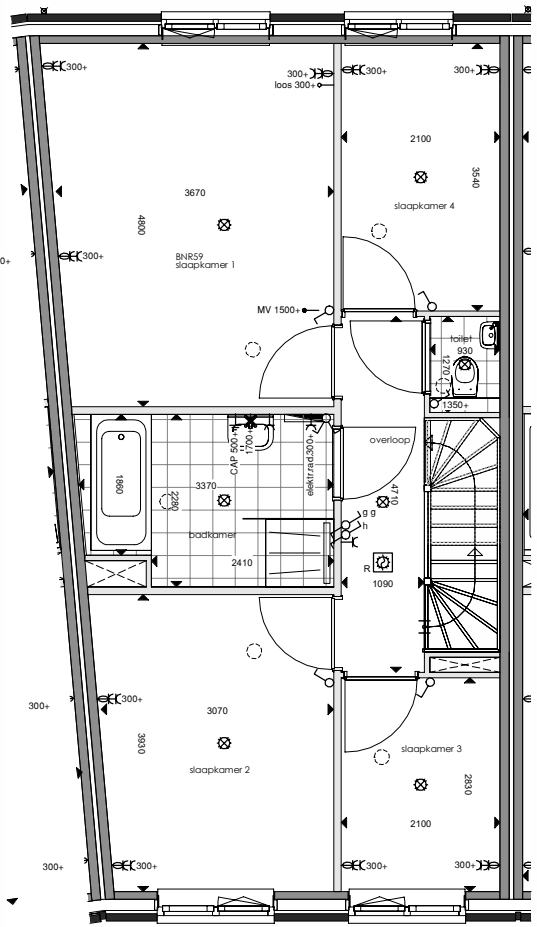

1e VERDIEPING

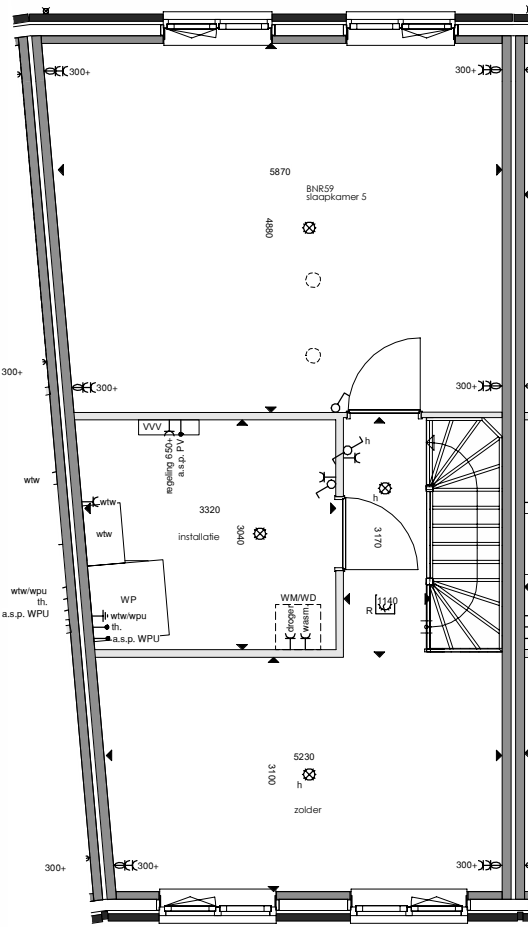

2e VERDIEPING

GEVEL
TEKENINGEN
SCHAAL: 1:100




VOORGEVEL



ACHTERGEVEL

- enkeelpolige schakelaar
- serieschakelaar
- wisselschakelaar
- enkeelpolige schakelaar gecombineerd met enkele wandcontactdoos in geheel vlakke uitvoering
- enkele wandcontactdoos met randleer
- stabile wandcontactdoos met randleer in de zogenaamde vlakke verticale compact uitvoering
- perilex wandcontactdoos t.b.v. elektrische kookplaat
- losse aansluitpunt
- bedraad aansluitpunt
- bedraad aansluitpunt t.b.v. thermostat
- bedraad aansluitpunt t.b.v. bediening mechanische ventilatie
- bedraad aansluitpunt t.b.v. DATA cat.6
- bedraad aansluitpunt t.b.v. CAI
- plafondpunt
- wandpunt
- optische rookmelder 200V
- c.s.p.
- centraal aansluitpunt
- bedrukker (draadloos)
- schel (draadloos)

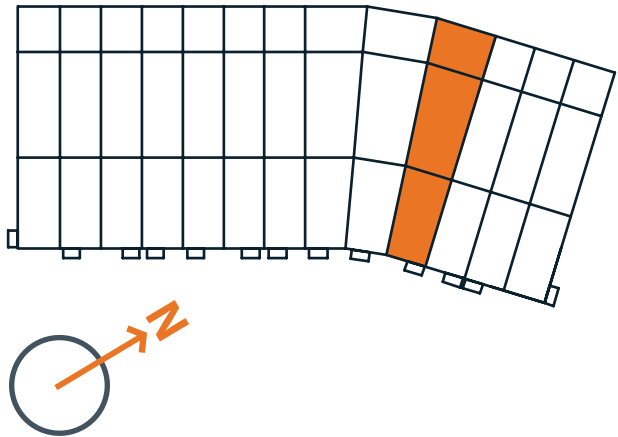

BOUWNUMMER 59
STADSWONING

- WOONKAMER + KEUKEN : 50,3 M²
- SLAAPKAMER 1 : 17,6 M²
- SLAAPKAMER 2 : 12,1 M²
- SLAAPKAMER 3 : 5,9 M²
- SLAAPKAMER 4 : 7,4 M²
- SLAAPKAMER 5 : 28,6 M²
- ZOLDER : 22,9 M²
- GARAGE : 43,8 M²
- WOONOPPERVLAK EXCL. BERGING: 188 M²
- DIEPE TUIN: ca. 14 METER
- 3 VERDIEPINGEN
- STANDAARD 5 SLAAPKAMERS, OPTIONEEL 6
- COMPLEET MET BADKAMER, TOILETTEN EN KEUKEN
- PARKEREN OP EIGEN TERREIN



BNR 59


BOUWNUMMER
59
STADSWONING




VEER
KADE
FASE 2

Aan de weergegeven teksten, tekeningen en artistimpressions kunnen geen rechten worden ontleend. Alle maatvoeringen betreffen circa-maten.


SPEER
PLATTEGRONDEN
SCHAAL: 1:50

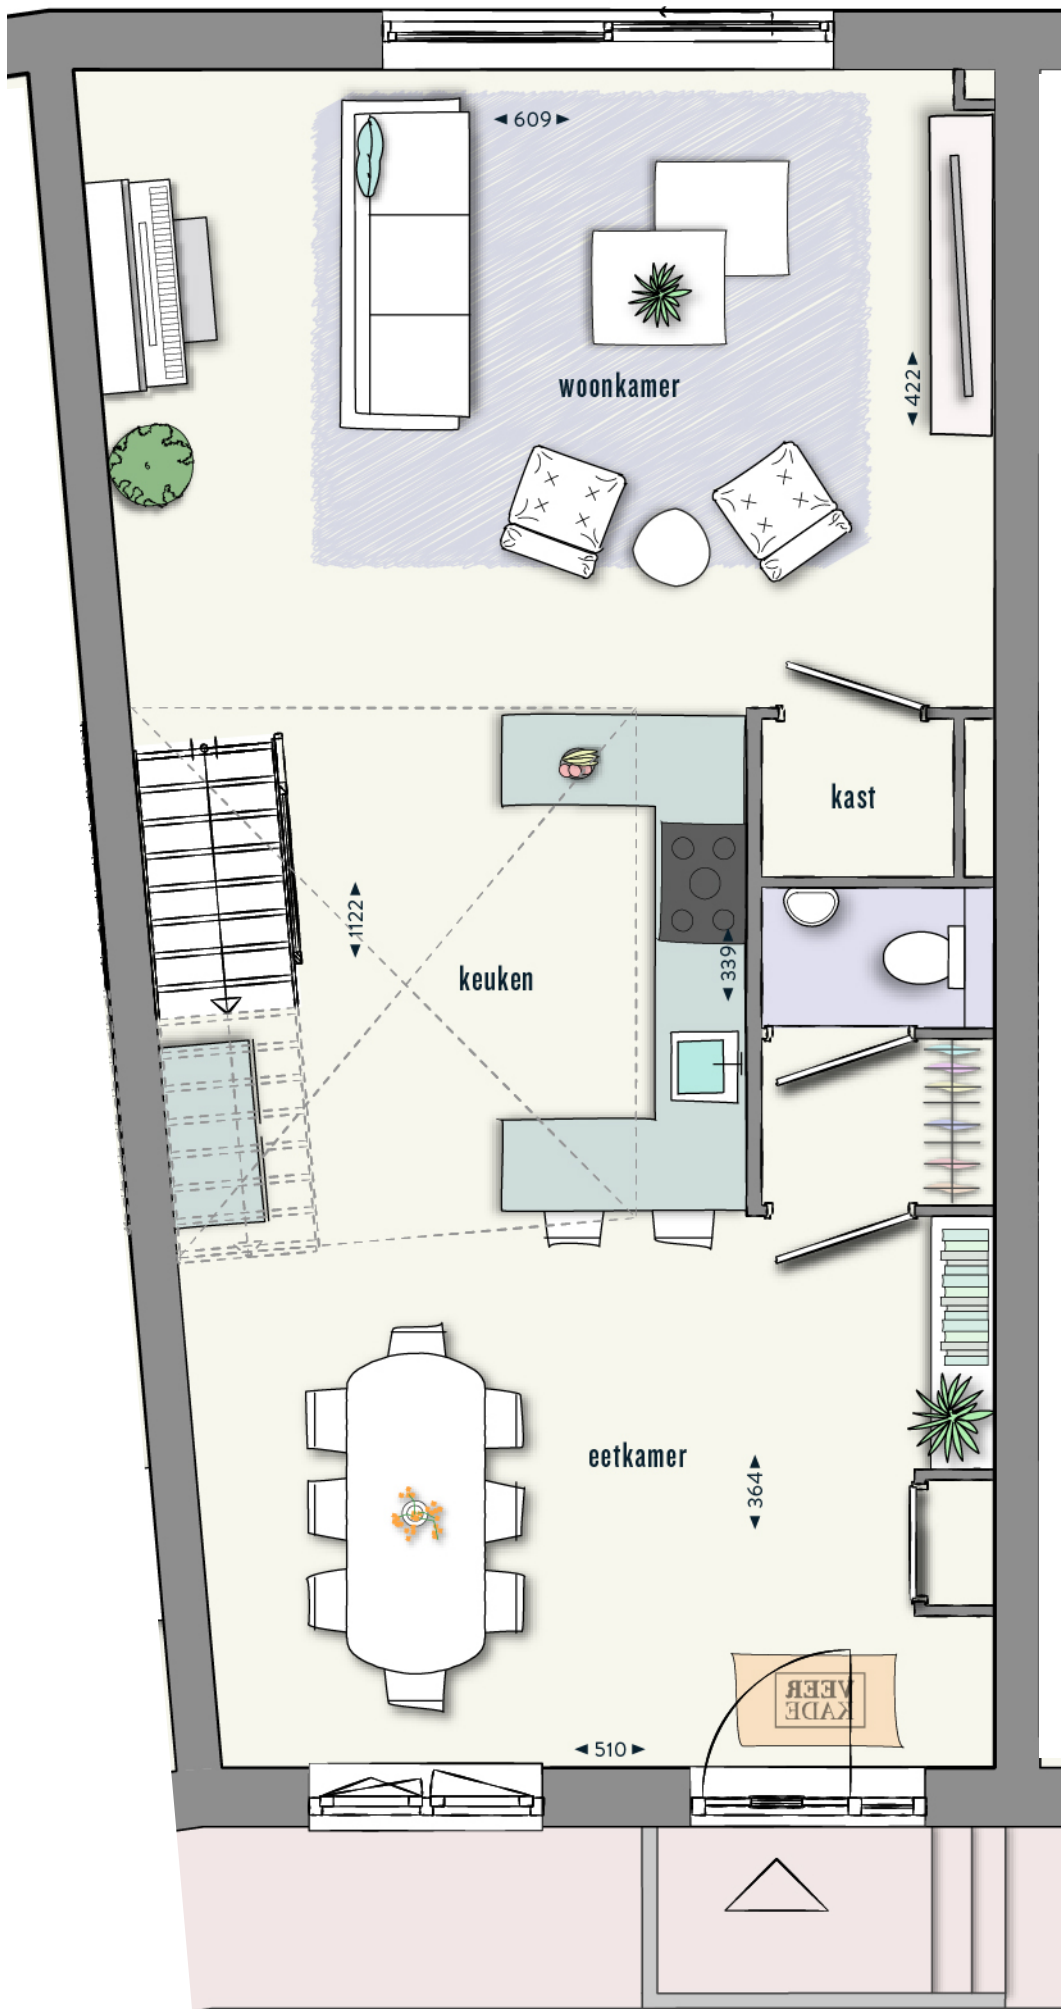

BEGANE GROND

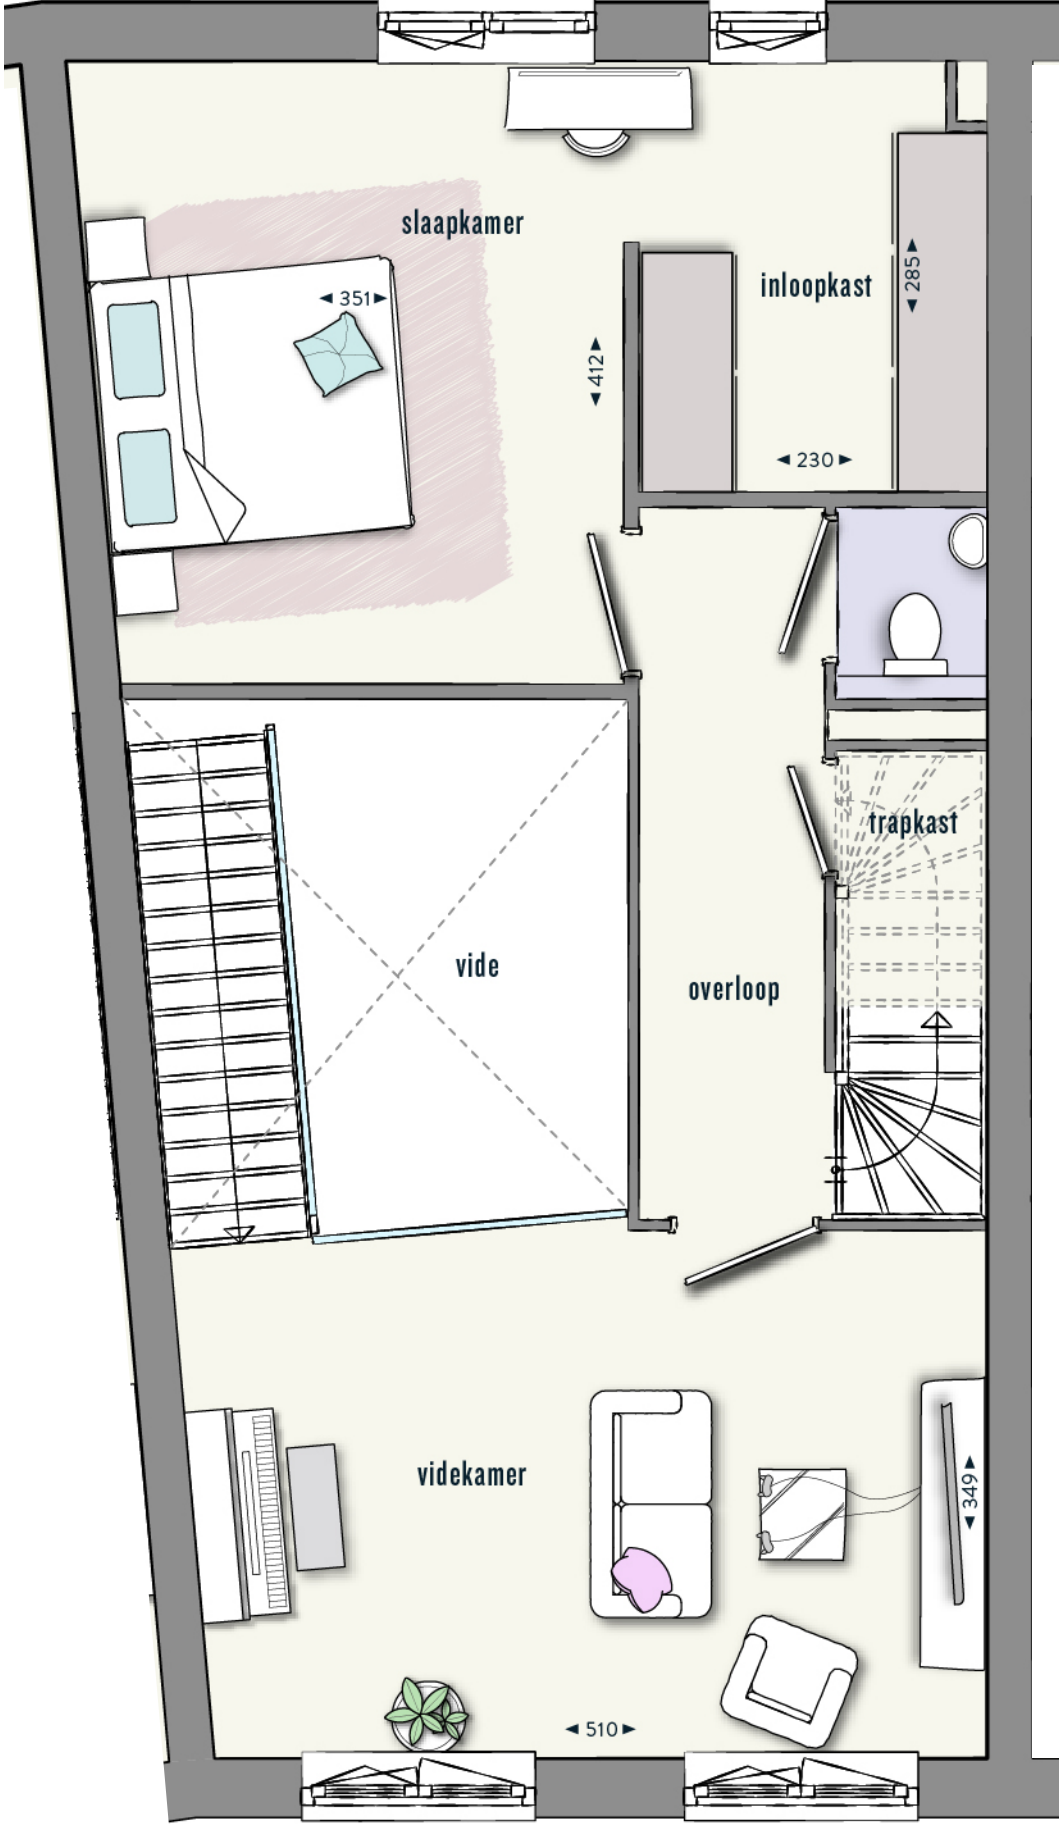


1e VERDIEPING

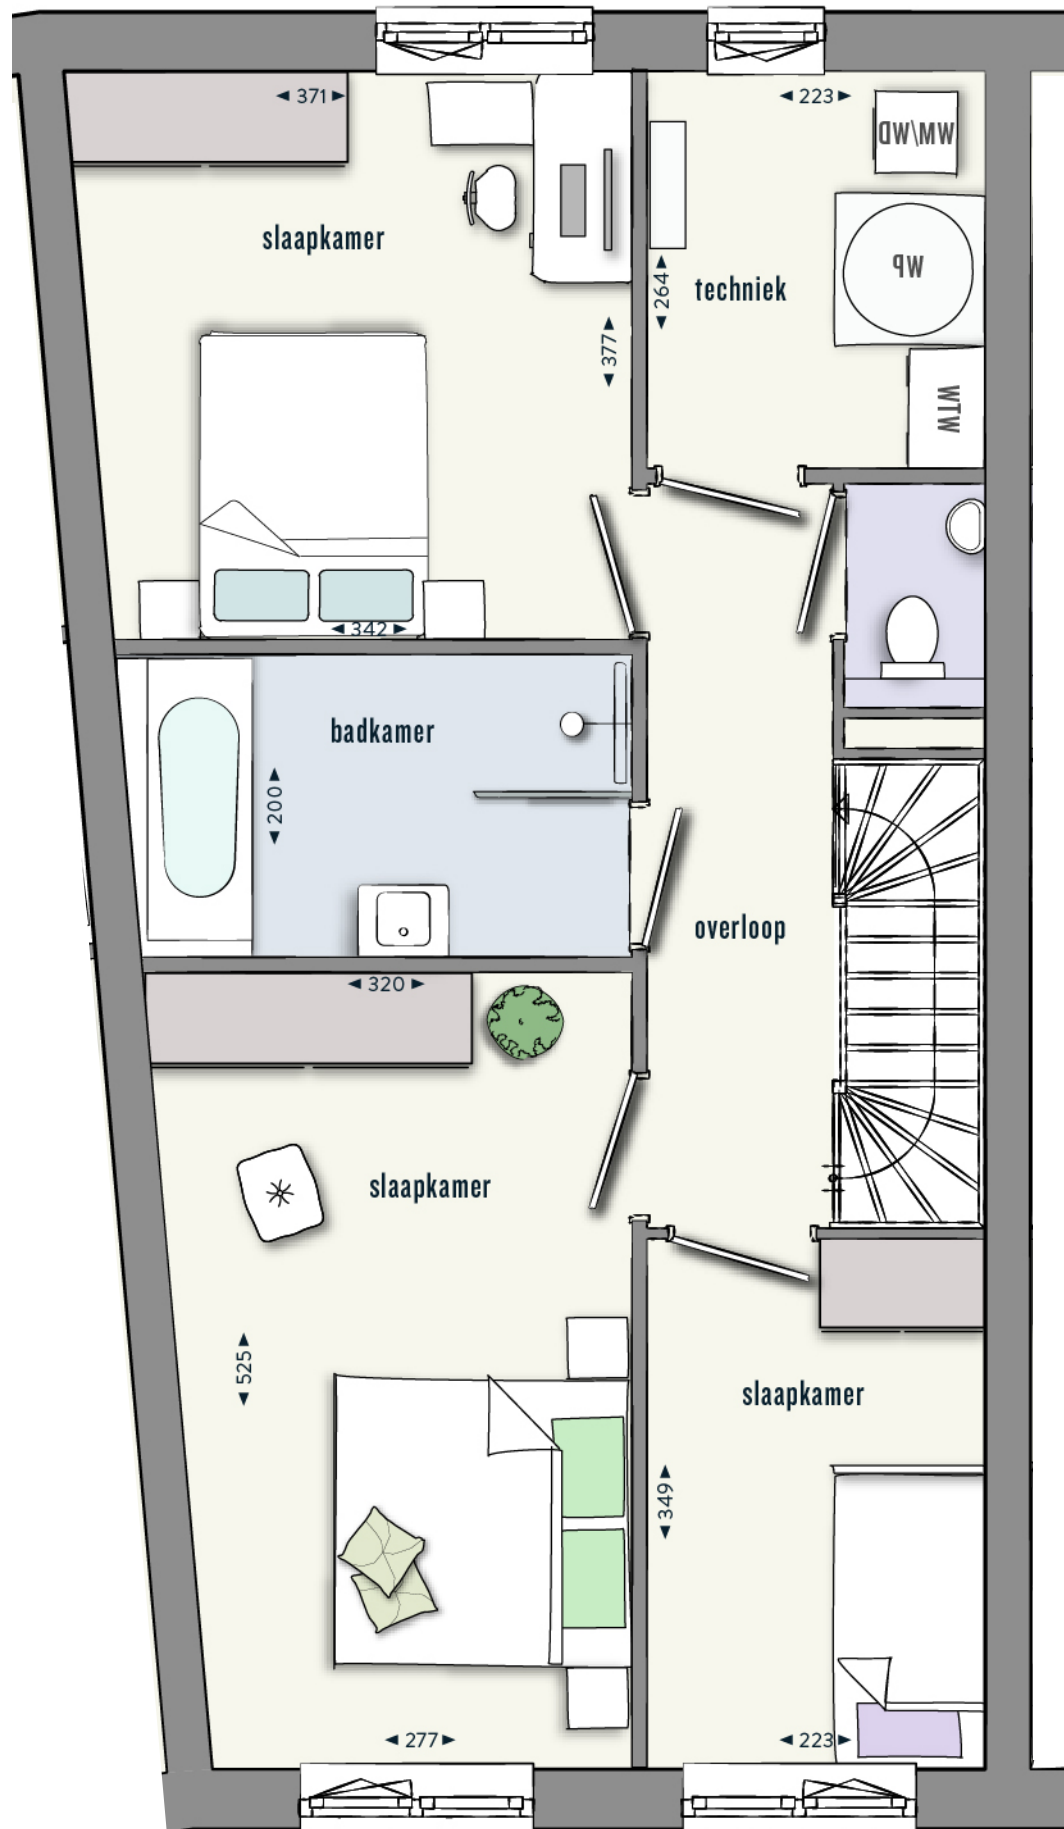


2e VERDIEPING


TECHNISCHE
PLATTEGRONDEN
SCHAAL: 1:100

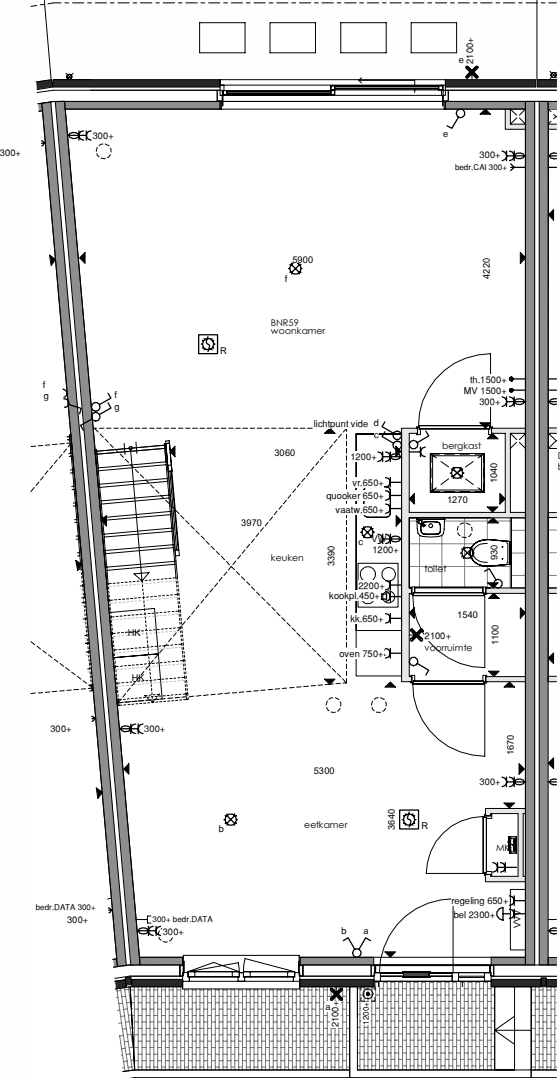

BEGANE GROND

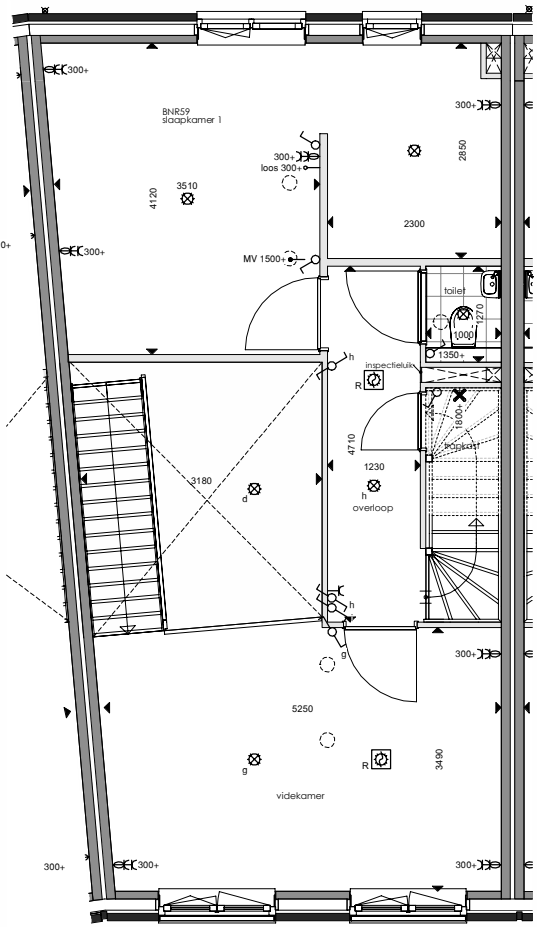

1e VERDIEPING

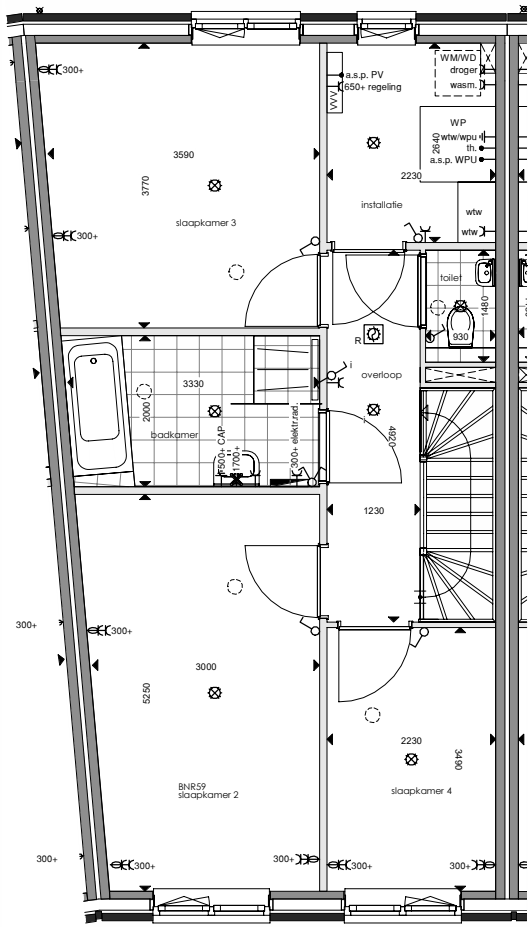

2e VERDIEPING

GEVEL
TEKENINGEN
SCHAAL: 1:100




VOORGEVEL



ACHTERGEVEL

- enkeelpolige schakelaar
- serieschakelaar
- viesschakelaar
- enkeelpolige schakelaar gecombineerd met enkele wandcontactdoos in geheel vlakke uitvoering
- enkele wandcontactdoos met randdaar
- dubbele wandcontactdoos met randdaar in de zogenaamde vlakke verticale compact uitvoering
- perforie wandcontactdoos t.b.v. elektrische kookplaat
- loos aansluitpunt
- bedraad aansluitpunt
- bedraad aansluitpunt t.b.v. thermostaat
- bedraad aansluitpunt t.b.v. bediening mechanische ventilatie
- bedraad aansluitpunt t.b.v. DATA cat.6
- bedraad aansluitpunt t.b.v. CAI
- plafondlichtpunt
- wandlichtpunt
- optische rookmelder 230V
- c.a.p.
- centraal aansluitpunt
- bedrukker (draadloos)
- schel (draadloos)

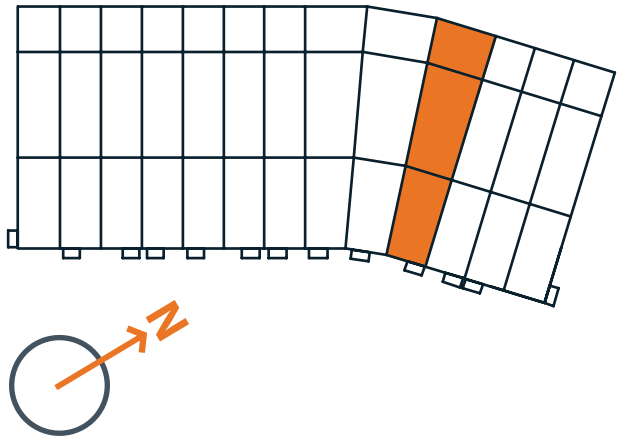

BNR. 59

BOUWNUMMER
59
VIDEWONING



VEER
KADE
FASE 2