
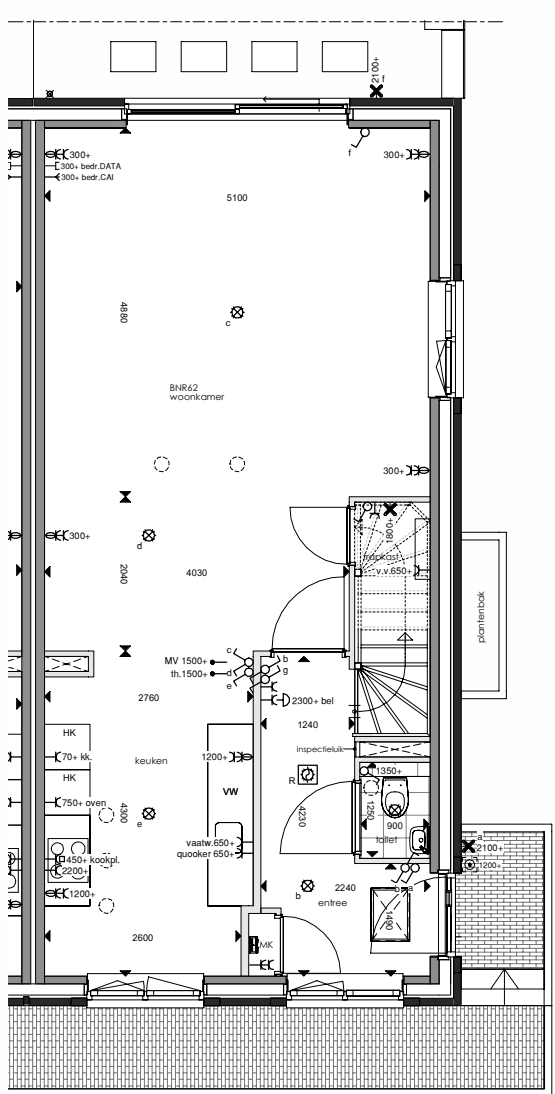


TECHNISCHE PLATTEGRONDEN

SCHAAL: 1:100

- enkeelpolige schakelaar
- serieschakelaar
- wisselschakelaar
- enkeelpolige schakelaar gecombineerd met enkele wandcontactdoos in geheel vrije uitvoering
- enkele wandcontactdoos met randafdekking
- dubbele wandcontactdoos met randafdekking in de zogenaamde vlakke verticale compact uitvoering
- perfor. wandcontactdoos t.b.v. elektrische kookplaat
- loos aansluitpunt
- bedraad aansluitpunt
- bedraad aansluitpunt t.b.v. thermostaat
- MV bedraad aansluitpunt t.b.v. bediening mechanische ventilatie
- bedraad aansluitpunt t.b.v. DATA cat.6
- bedraad aansluitpunt t.b.v. CAN
- plafondschakelpunt
- wandschakelpunt
- optische rookmelder 230V
- c.a.p. centraal aansluitpunt
- bedrucker (draadloos)
- schak. (draadloos)

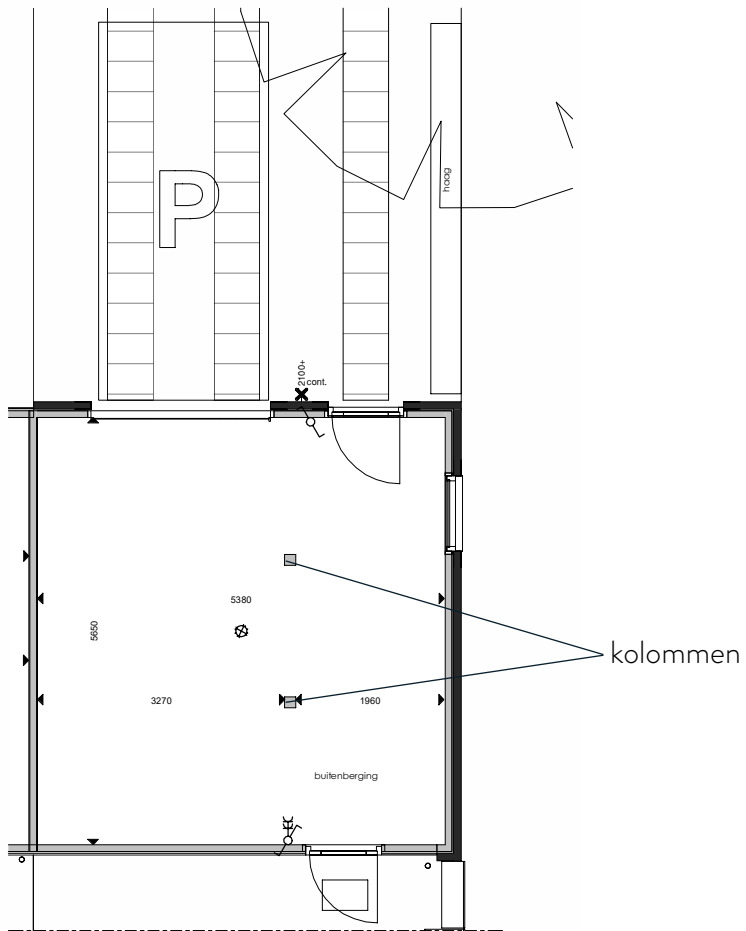


BEGANE GROND


BOUWNUMMER 62 STADSWONING

- WOONKAMER + KEUKEN : 44,6 M²
- SLAAPKAMER 1 : 13,9 M²
- SLAAPKAMER 2 : 11,4 M²
- SLAAPKAMER 3 : 5,9 M²
- SLAAPKAMER 4 : 7,4 M²
- SLAAPKAMER 5 : 24,8 M²
- ZOLDER : 22,4 M²
- GARAGE : 30,3 M²

- WOONOPPERVLAK EXCL. BERGING: 171 M²
- DIEPE TUIN: ca. 14 METER
- 3 VERDIEPINGEN
- STANDAARD 5 SLAAPKAMERS, OPTIONEEL 6
- COMPLEET MET BADKAMER, TOILETTEN EN KEUKEN
- PARKEREN OP EIGEN TERREIN

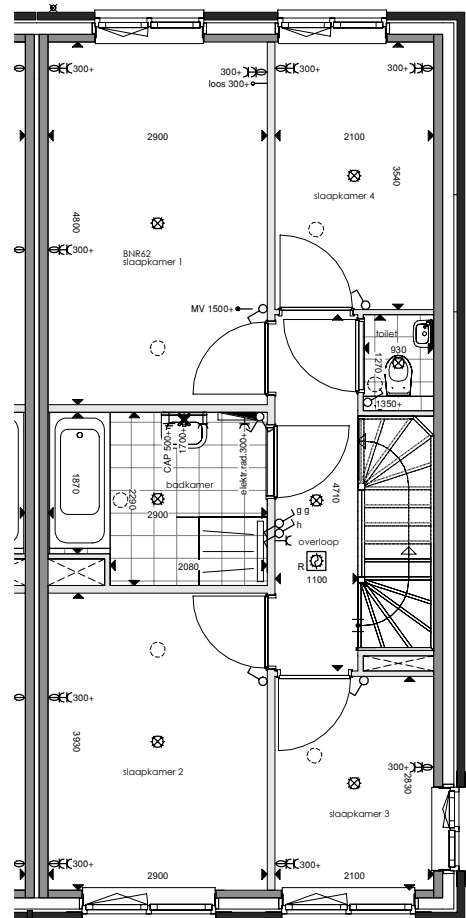

1^E VERDIEPING

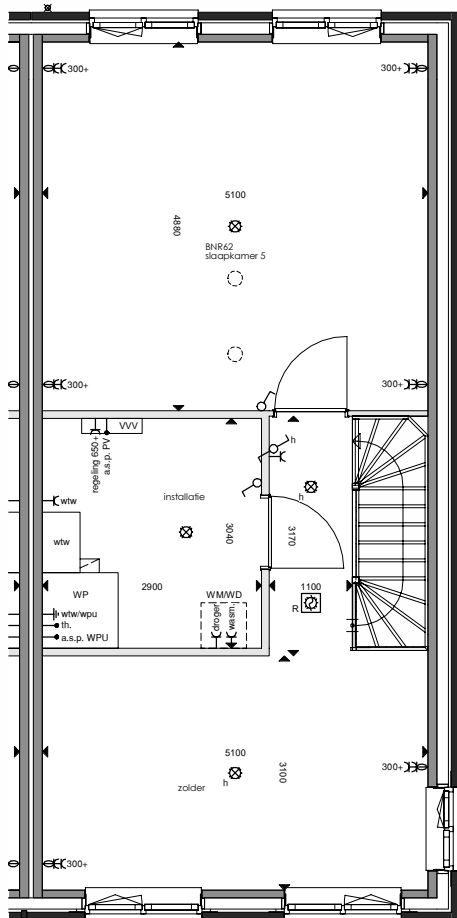


2^E VERDIEPING

GEVEL TEKENINGEN

SCHAAL: 1:100




VOORGEVEL

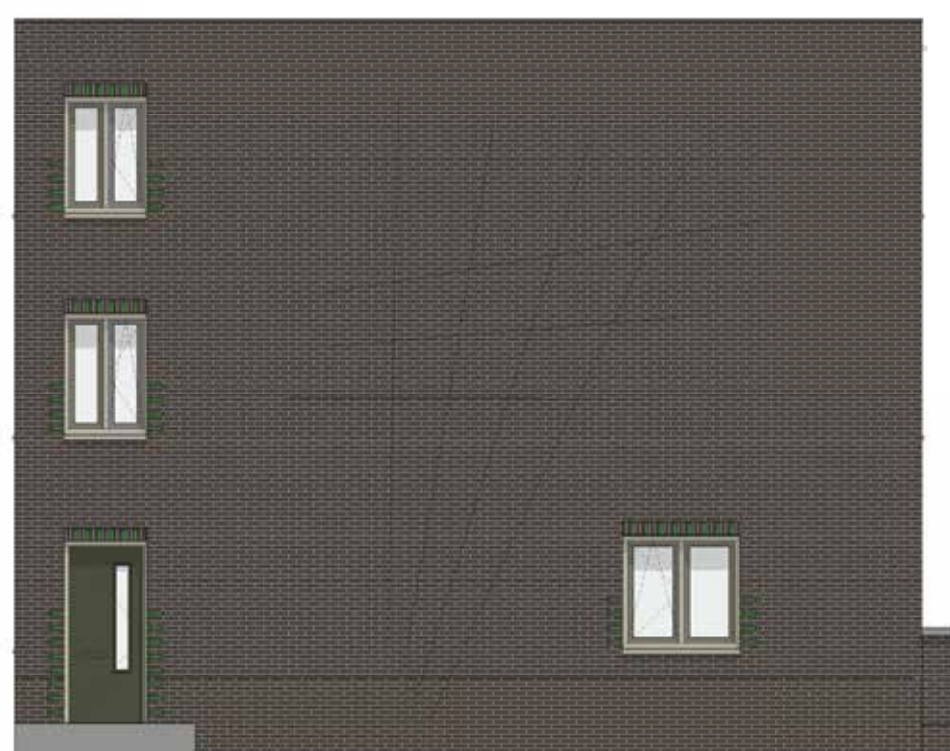

ZIJGEVEL




ACHTERGEVEL

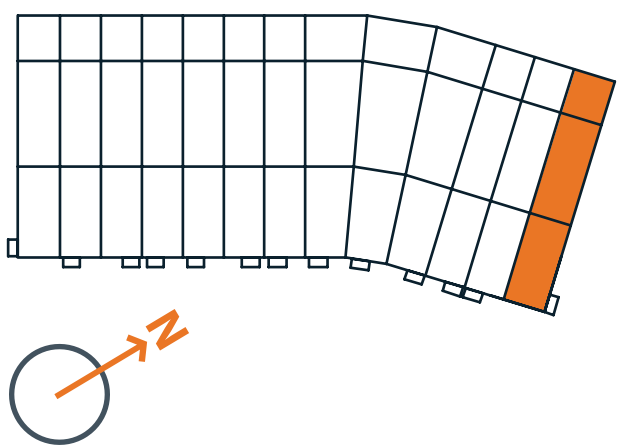


BNR. 61

SFEER PLATTEGRONDEN


SCHAAL: 1:50

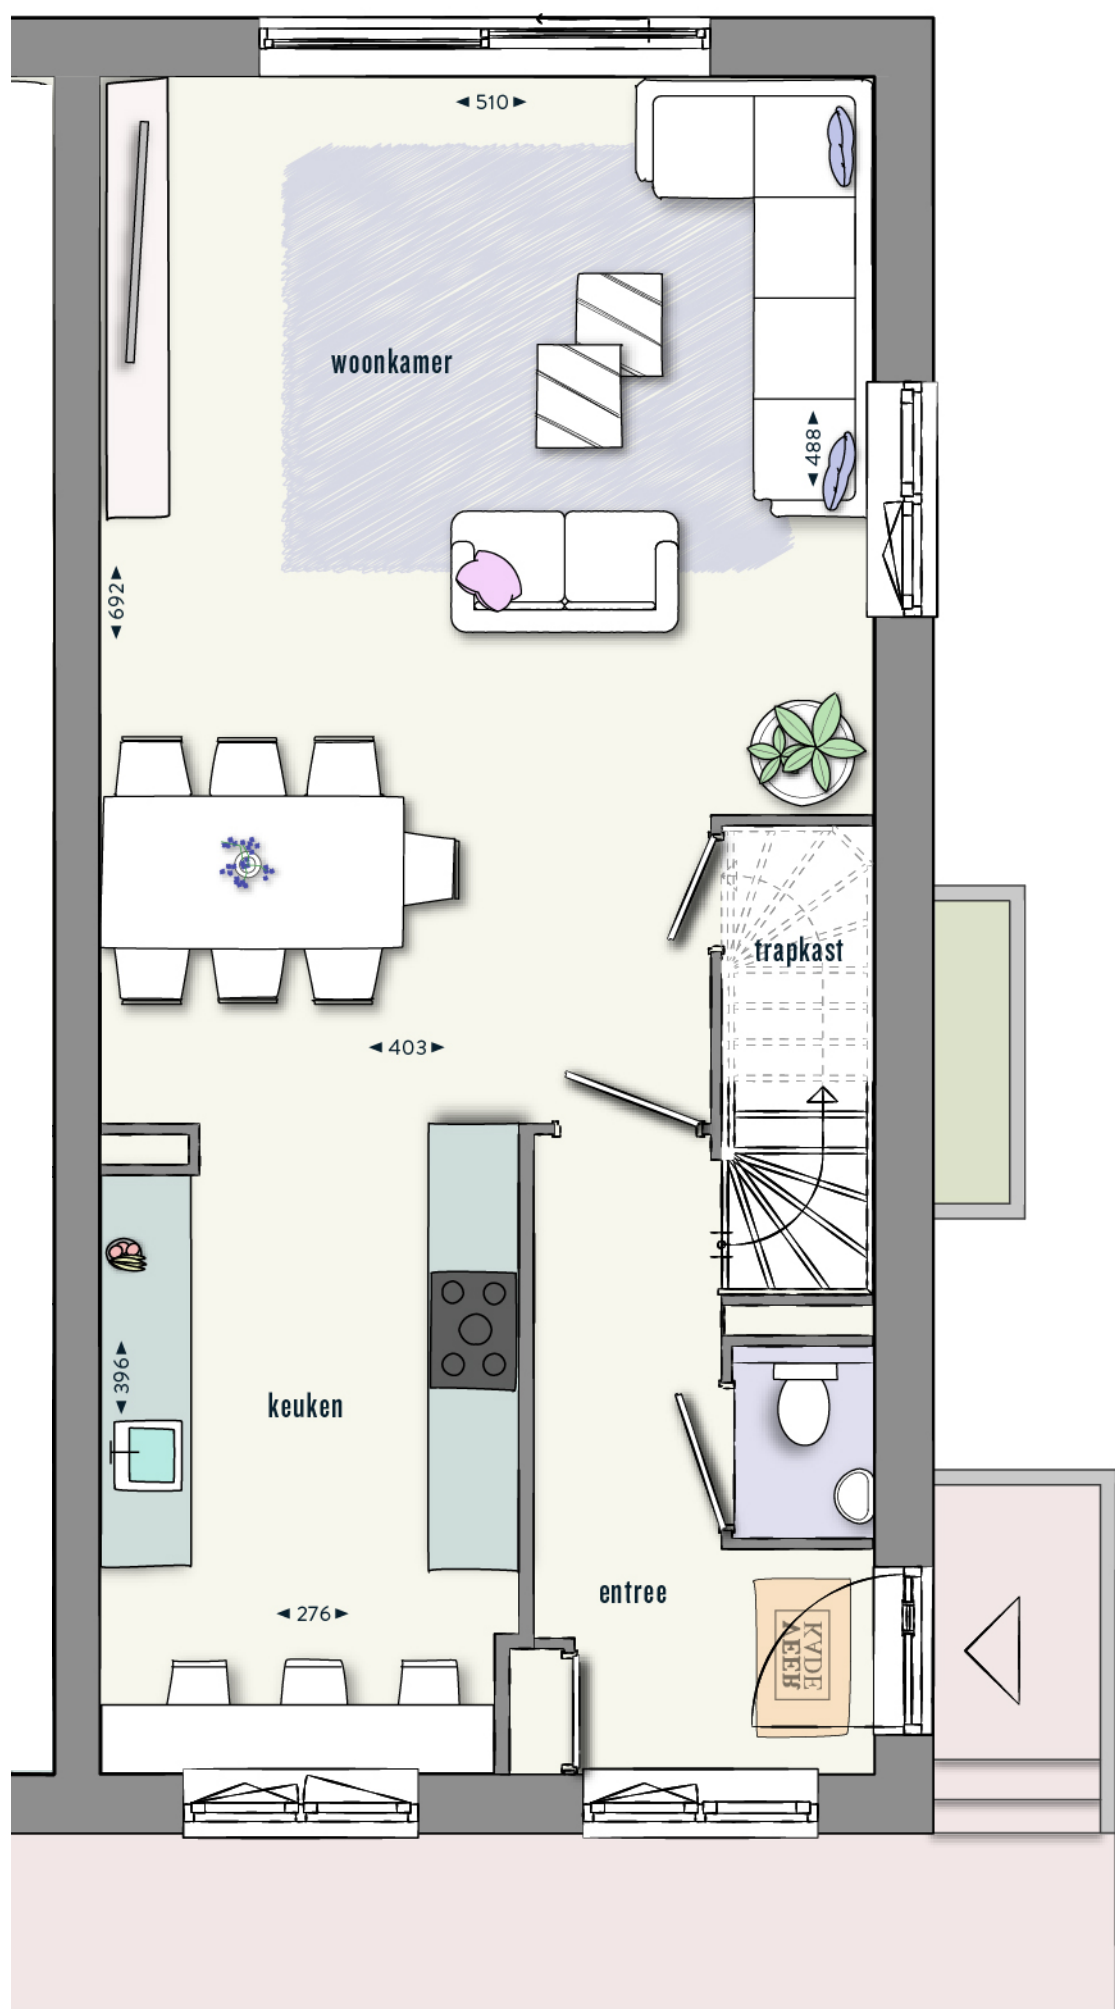


BEGANE GROND

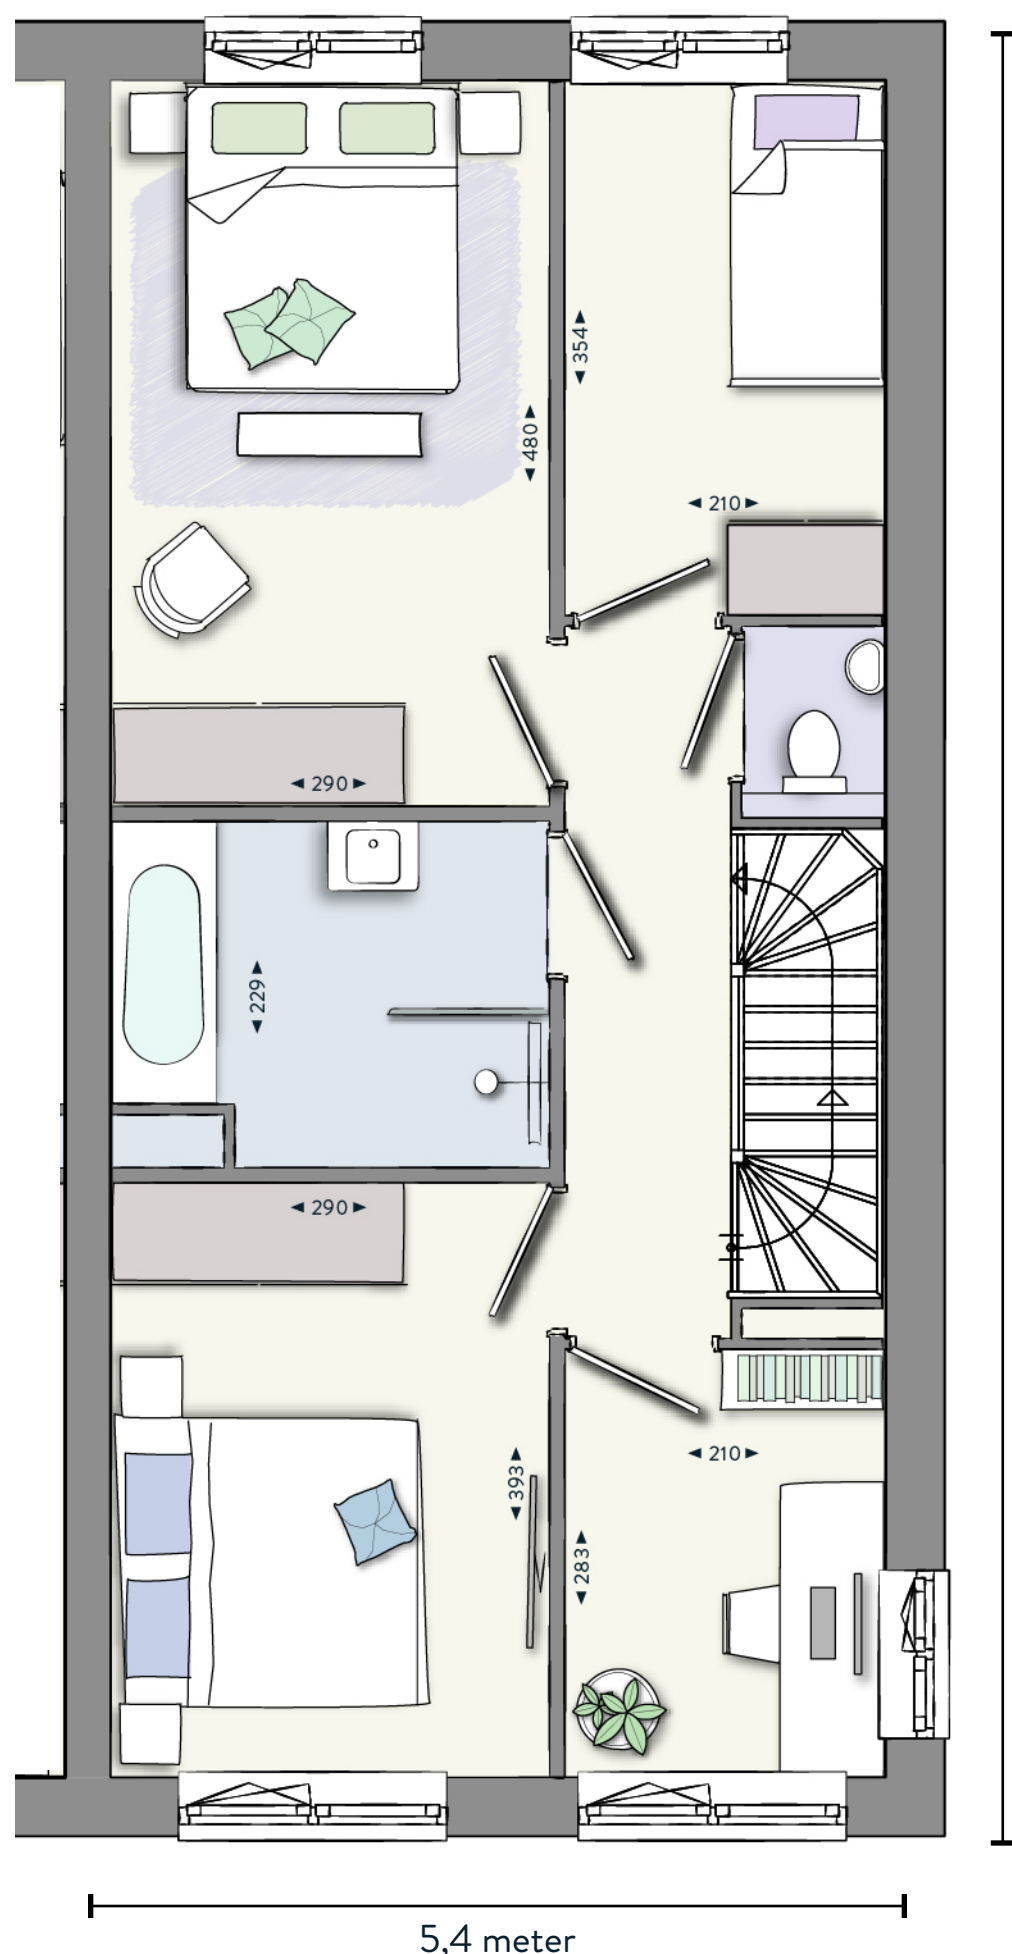

1^E VERDIEPING

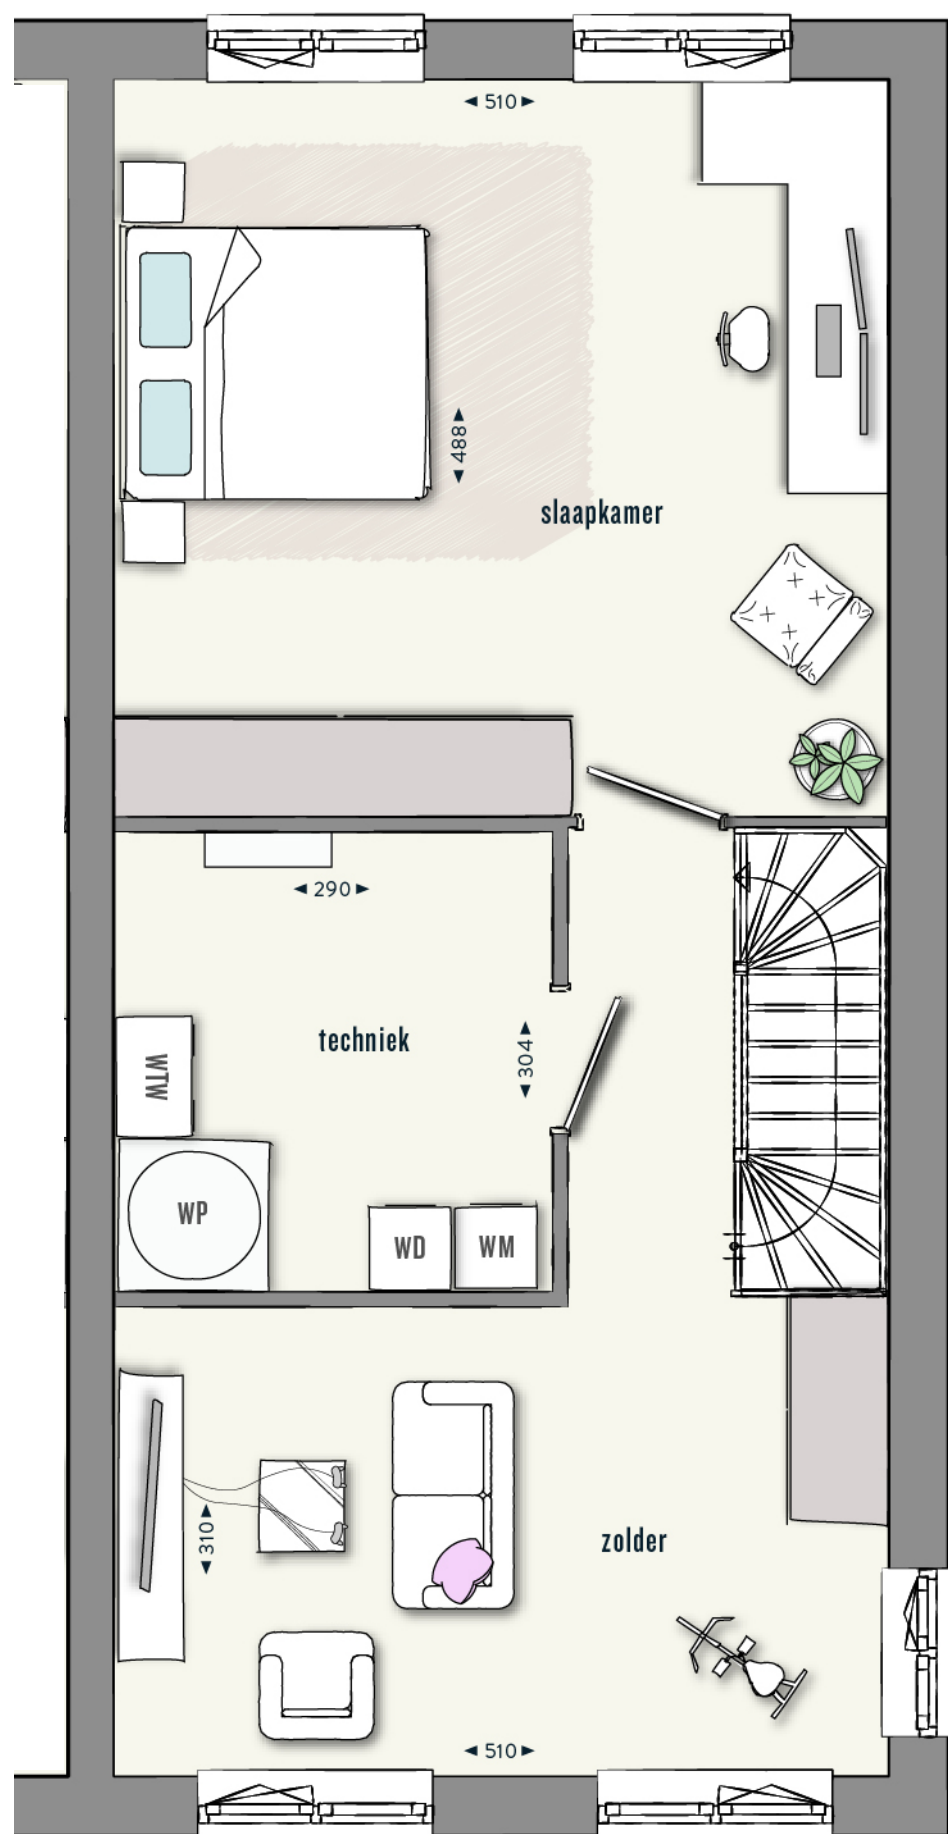

2^E VERDIEPING

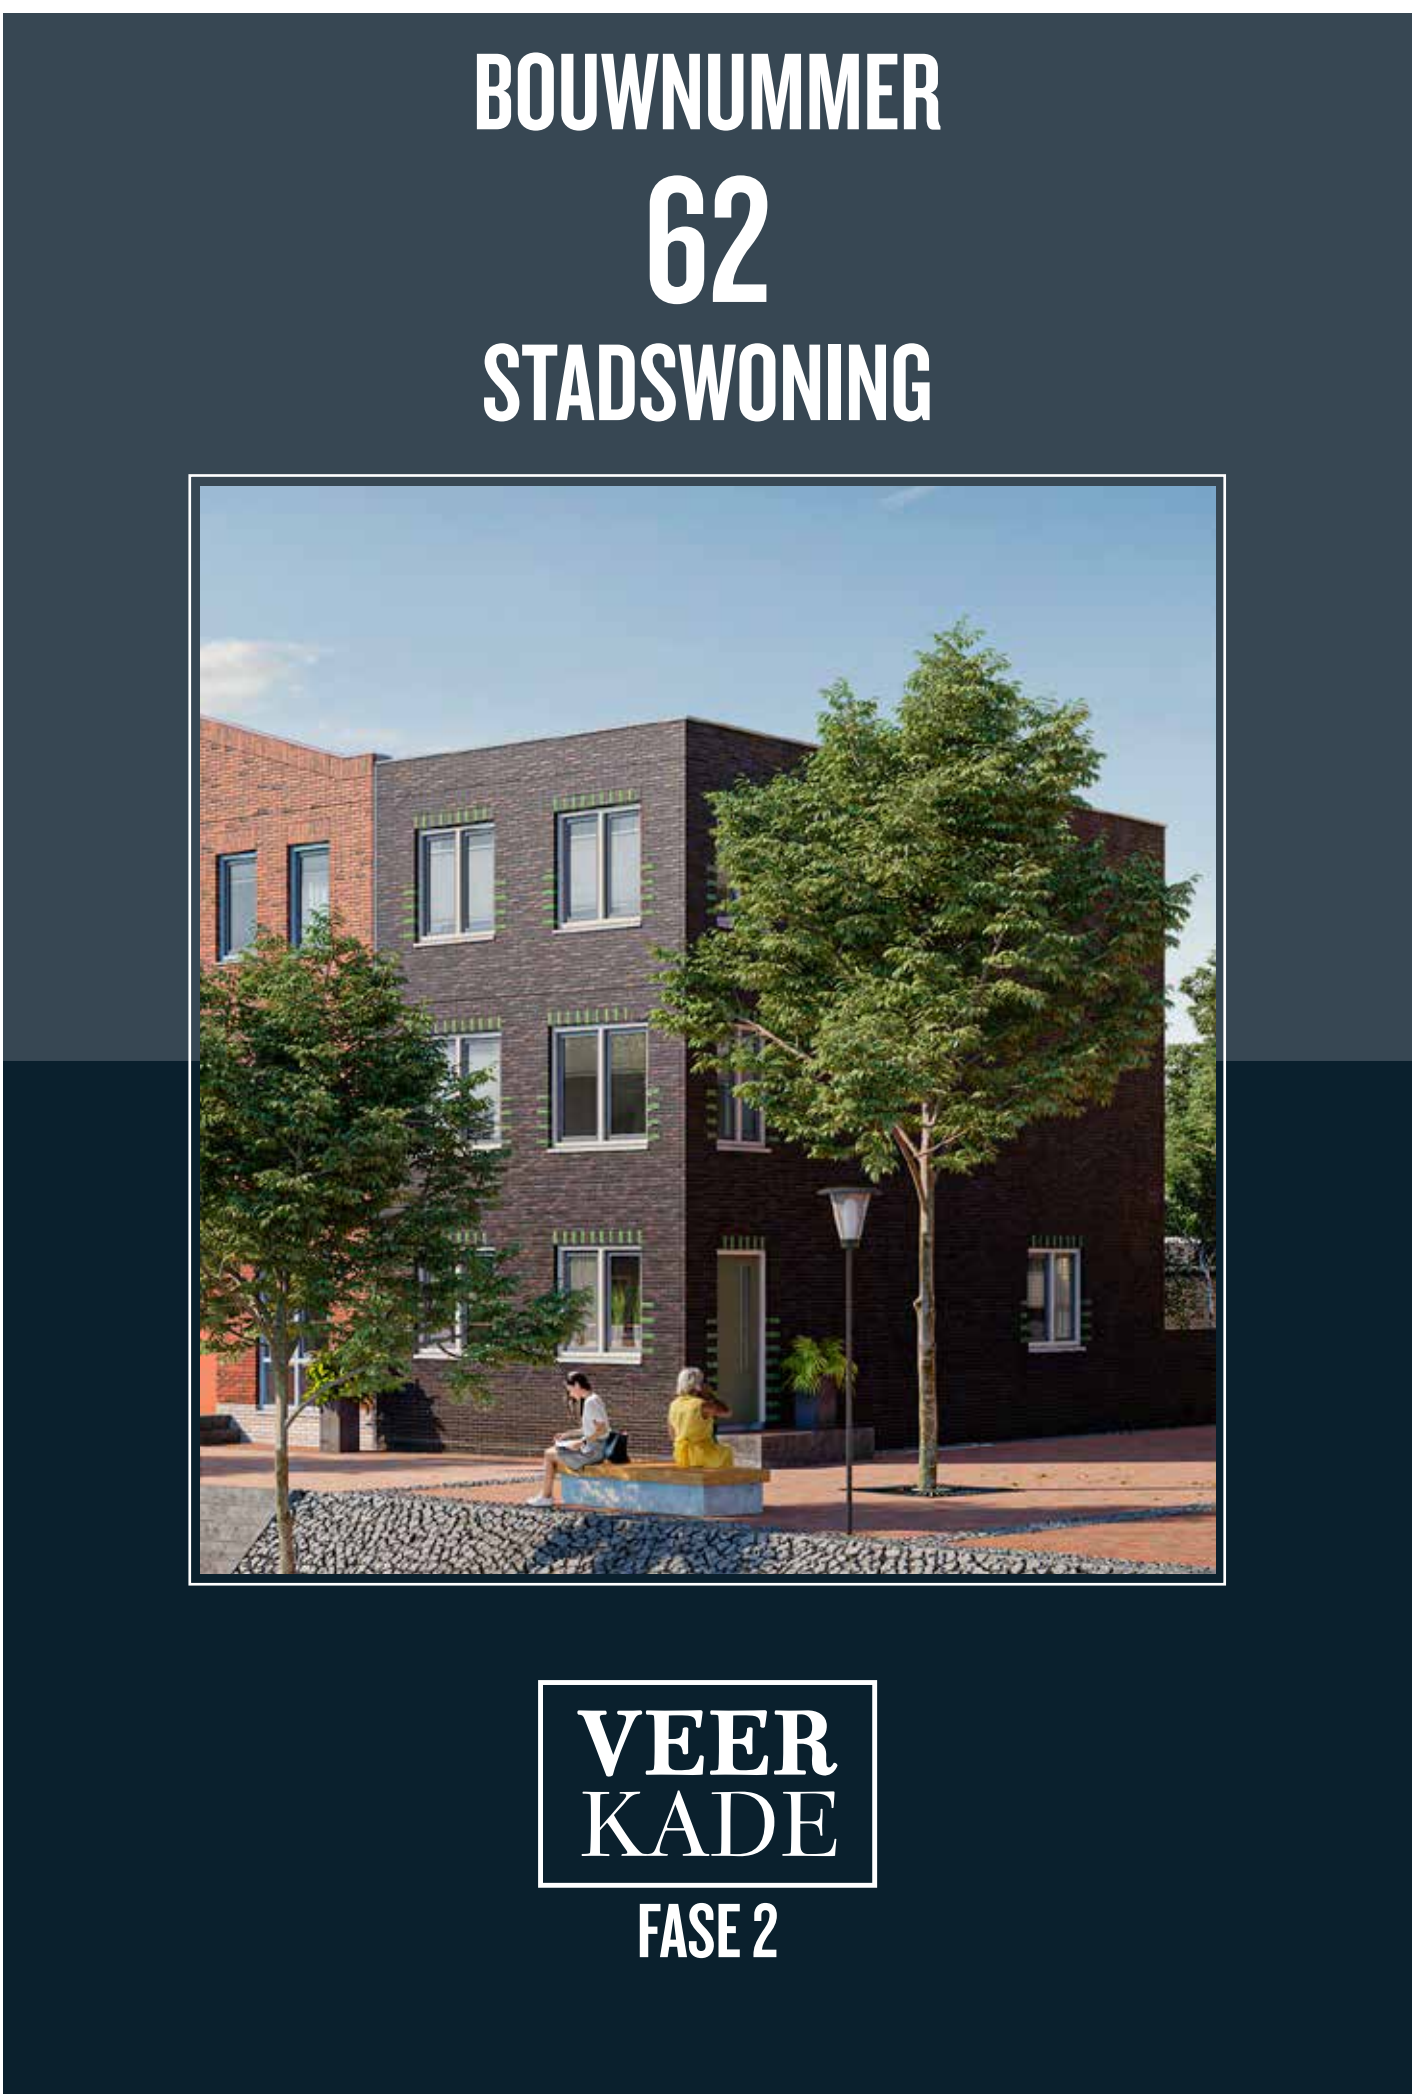

BOUWNUMMER 62 STADSWONING



VEER
KADE
FASE 2

- WOONOPPERVLAK EXCL. BERGING: 162 M²
- DIEPE TUIN: ca. 14 METER
- 3 VERDIEPINGEN
- RUIME WOONKAMER EN VIDEKAMER VOOR EXTRA LEEFRUIMTE
- COMPLEET MET BADKAMER, TOILETTEN EN KEUKEN
- PARKEREN OP EIGEN TERREIN



A diagram showing a rectangular grid of squares. The right edge of the grid is curved, following the shape of the coastline. The grid is composed of 10 columns and 10 rows of squares. The rightmost column is shaded orange. A compass rose is located at the bottom left, with an orange arrow pointing towards the top right, indicating North.

2^E VERDIEPING



**BOUWNUMMER
62
VIDEOWONING**