


**TECHNISCHE
PLATTEGROND**
SCHAAL 1:100

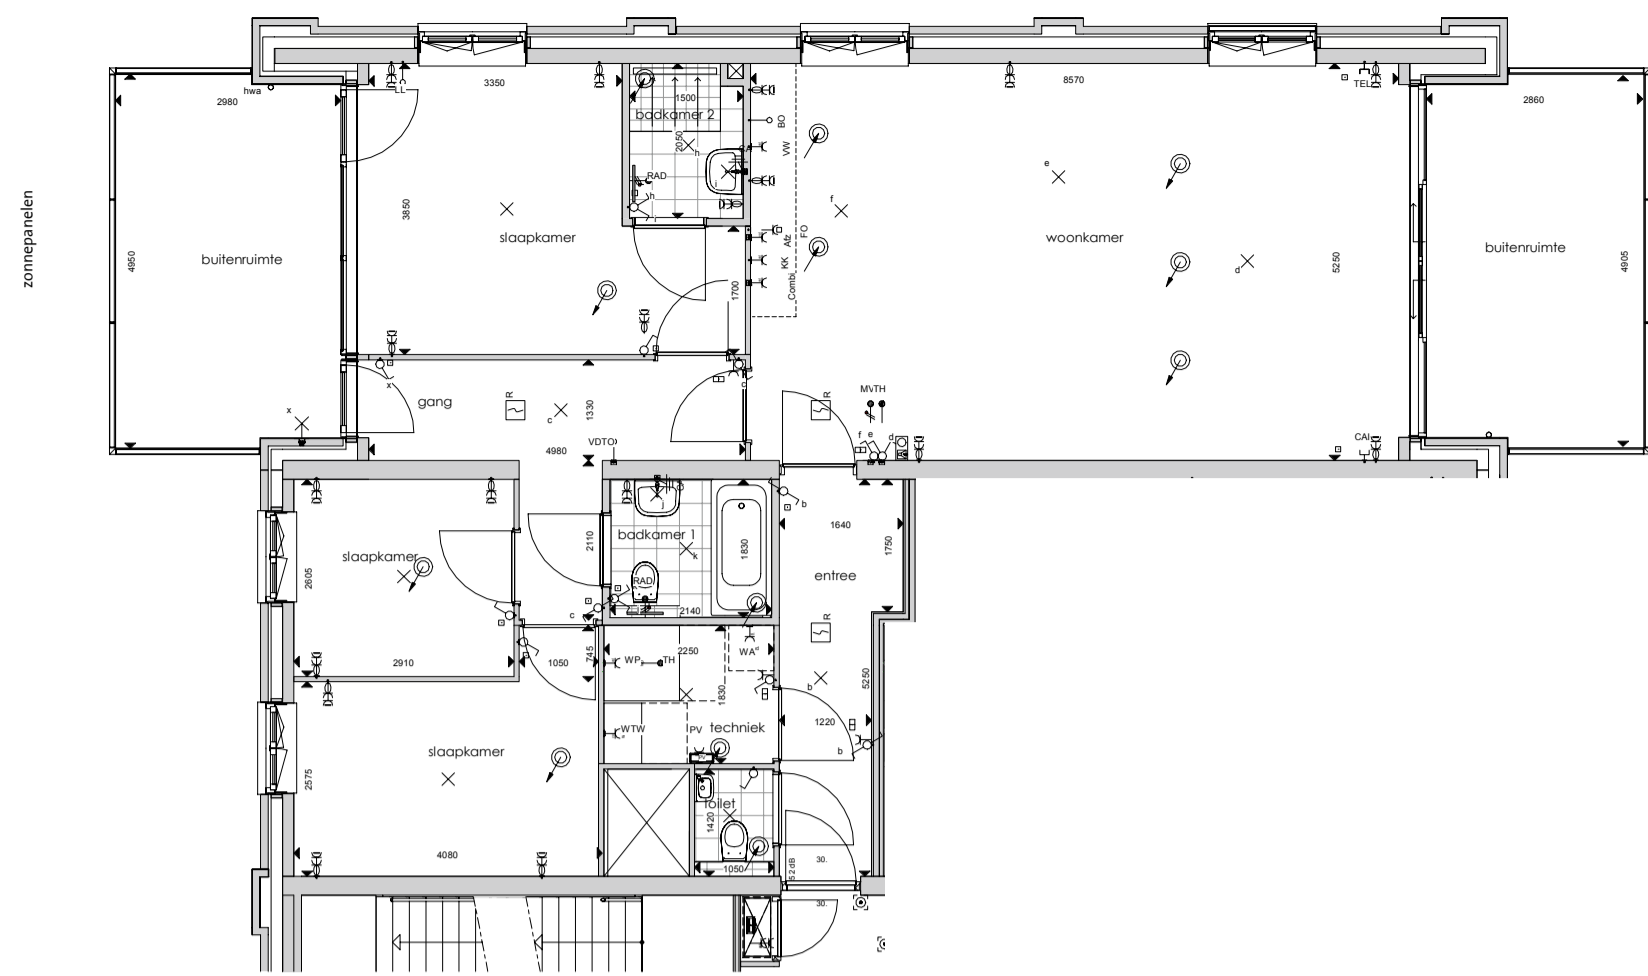

TYPE A
BNR. 28, 33, 37, 41, 44, 47
Verdieping: 2e, 3e, 4e, 5e, 6e, 7e


TYPE A'
BNR. 23
Verdieping: 1e

TYPE A''
BNR. 49
Verdieping: 0e

- WOONKAMER : 45M²
- SLAAPKAMER 1 : 15,5 M²
- SLAAPKAMER 2 : 11,2 M²
- SLAAPKAMER 3 : 7,6 M²
- BALKON 1 : 14,5M²
- BALKON 2 : 14 M²
- BNR. 23 : BALKON 2 IS EEN TERRAS VAN 51,7 M²

- SPECIFICATIE:**
- WOONOPPERVLAK EXCLUSIEF BERGING: 110 M²
 - WOONOPPERVLAK BNR. 49: 116 M²
 - BERGING OP DE BEGANE GROND
 - 3 SLAAPKAMERS
 - 2 BADKAMERS
 - RUIM BALKON MET UITZICHT OVER DE OUDE MAAS
 - TWEEDE BALKON OP HET WESTEN
 - BNRs 37, 41, 44, 47 EN 49: INCLUSIEF 1 PARKEERPLAATS IN DE STALLINGSGARAGE


VERDIEPINGSOVERZICHT:

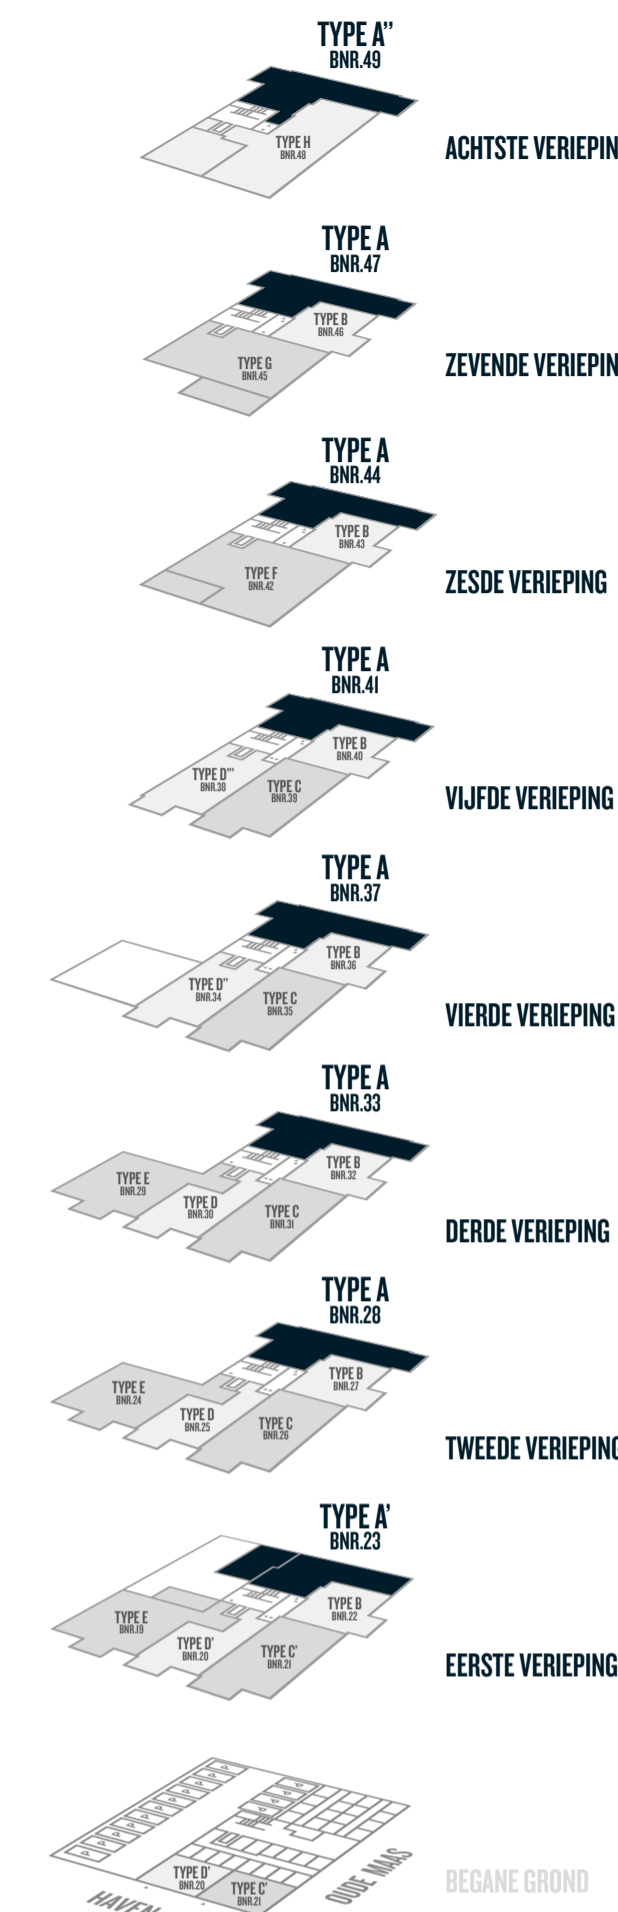

TYPE A'
BNR. 23



TYPE A
BNR. 28, 33, 37, 41, 44, 47

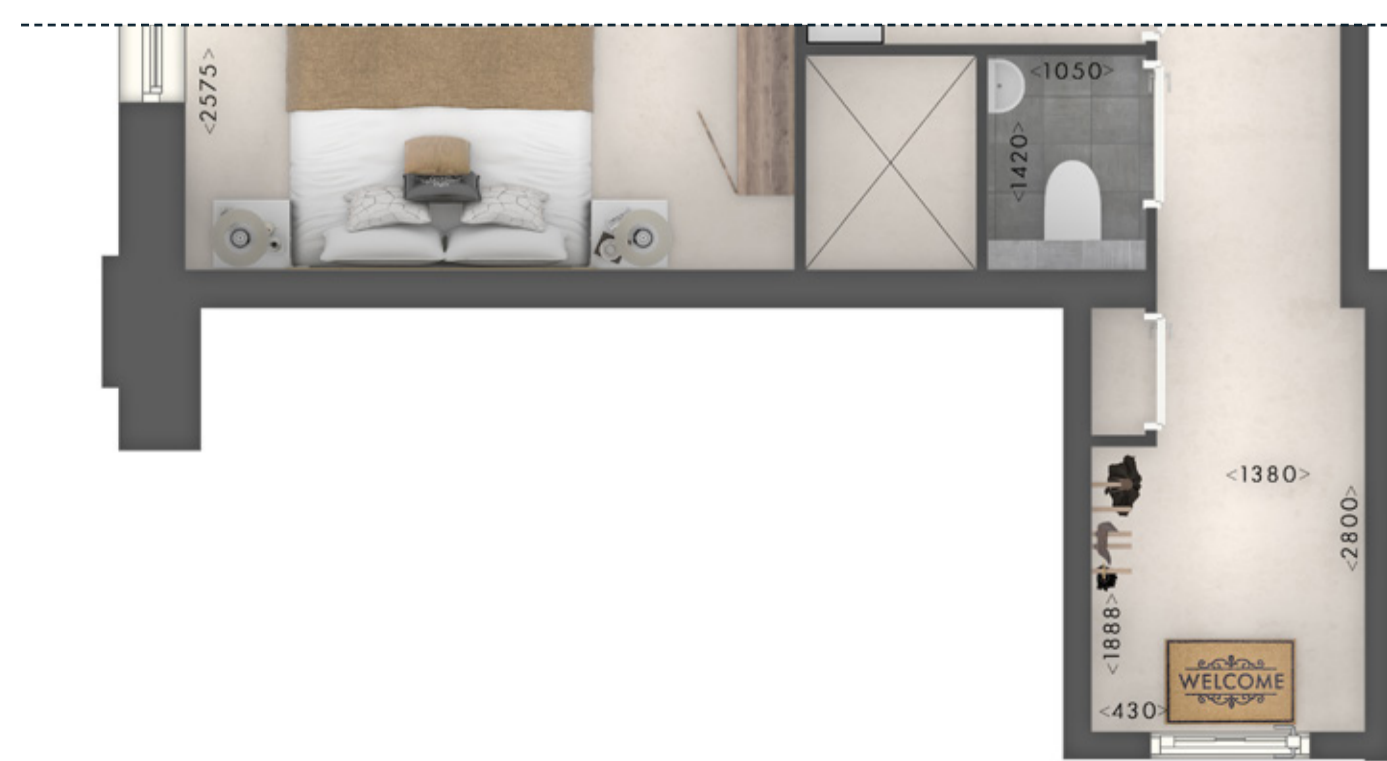

TYPE A''
BNR. 49

APPARTEMENTEN

TYPE A

BNR. 23, 28, 33, 37, 41, 44, 47 EN 49



**VEER
KADE**

Aan de weergegeven teksten, tekeningen en artistieke impressies kunnen geen rechten worden ontleend. Alle maatvoeringen betreffen c/m-maten.