




**TECHNISCHE
PLATTEGROND**
SCHAAL 1:100

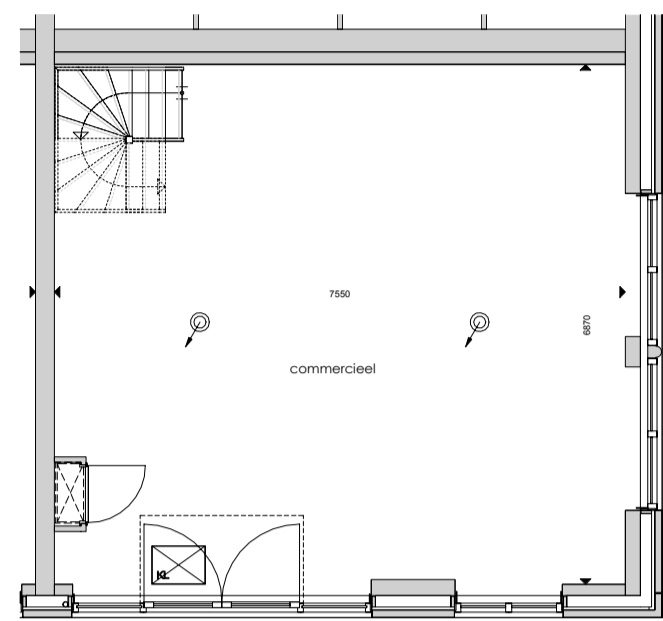

TYPE C'
BNR. 21 / BEGANE GROND

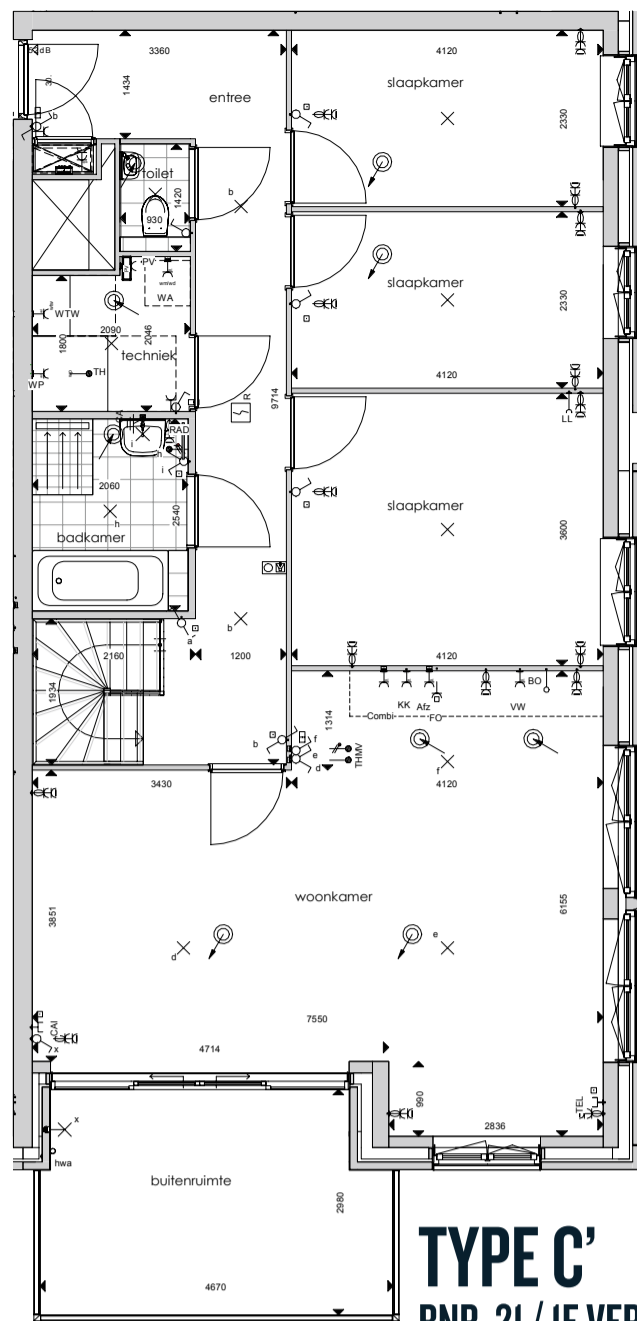

TYPE C'
BNR. 21 / 1E VERDIEPING

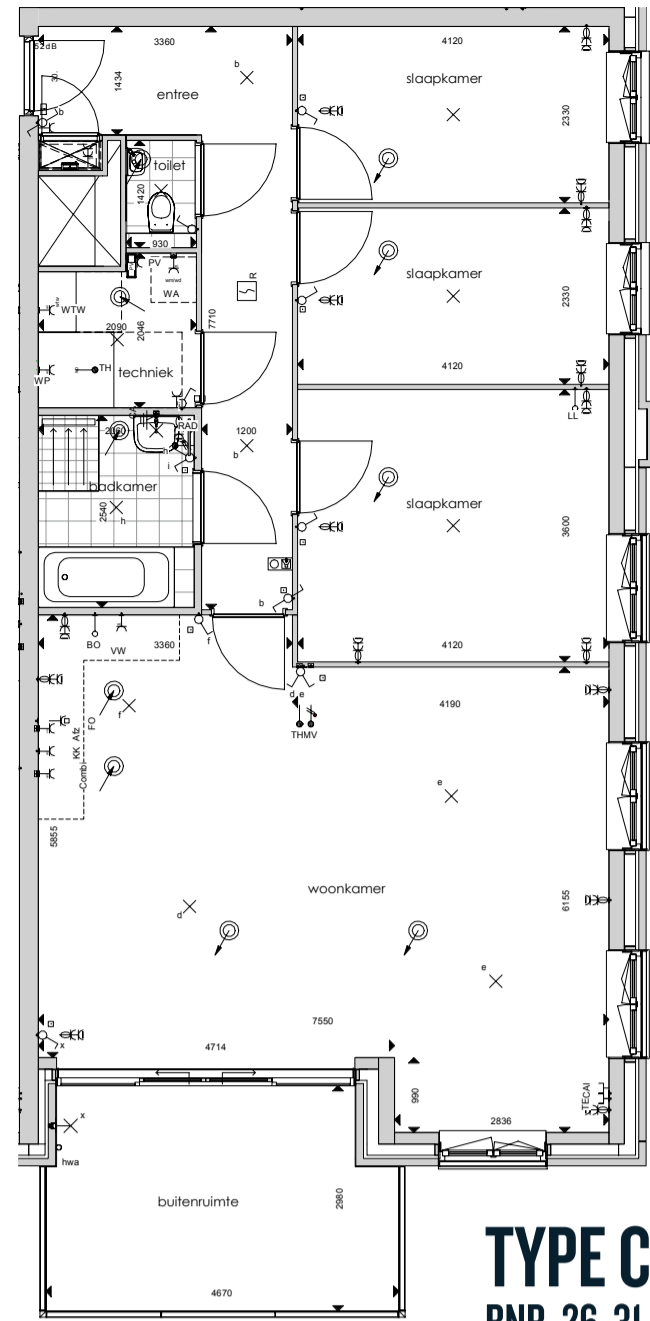

TYPE C
BNR. 26, 31, 35, 39



INTERIEUR IMPRESSIE

TYPE C
BNR. 26, 31, 35, 39
Verdieping: 2e, 3e, 4e, 5e

- WOONKAMER : 44,1 M²
- SLAAPKAMER 1 : 14,8 M²
- SLAAPKAMER 2 : 9,6 M²
- SLAAPKAMER 3 : 9,6 M²
- BALKON : 13,2 M²

SPECIFICATIE:

- WOONOPPERVLAK EXCLUSIEF BERGING: 104 M²
- BERGING OP DE BEGANE GROND
- 3 SLAAPKAMERS
- RUIM BALKON MET UITZICHT OVER DE HAVEN
- VANUIT DE WOONKAMER EN SLAAPKAMERS UITZICHT OVER DE OUDE MAAS
- INCLUSIEF 1 PARKEERPLAATS IN DE STALLINGSGARAGE

TYPE C'

BNR. 21


Verdieping: Begane grond + 1e

- WOONKAMER: 37,3 M²
- SLAAPKAMER 1: 14,8 M²
- SLAAPKAMER 2: 9,6 M²
- SLAAPKAMER 3: 9,6 M²
- COMMERCIELE RUIJTE: 54 M²
- BALKON: 13,2 M²

SPECIFICATIE:

- WOONOPPERVLAK EERSTE VERDIEPING: 104 M²
- OPPERVLAK COMMERCIELE RUIJTE BEGANE GROND: 54 M²
- WONEN EN WERKEN AAN EEN PRACHTIGE HAVEN
- LOSSE BERGING OP BEGANE GROND
- 3 SLAAPKAMER EN EEN RUIME WOONKAMER
- BALKON MET UITZICHT OVER DE HAVEN

VERDIEPINGSOVERZICHT:

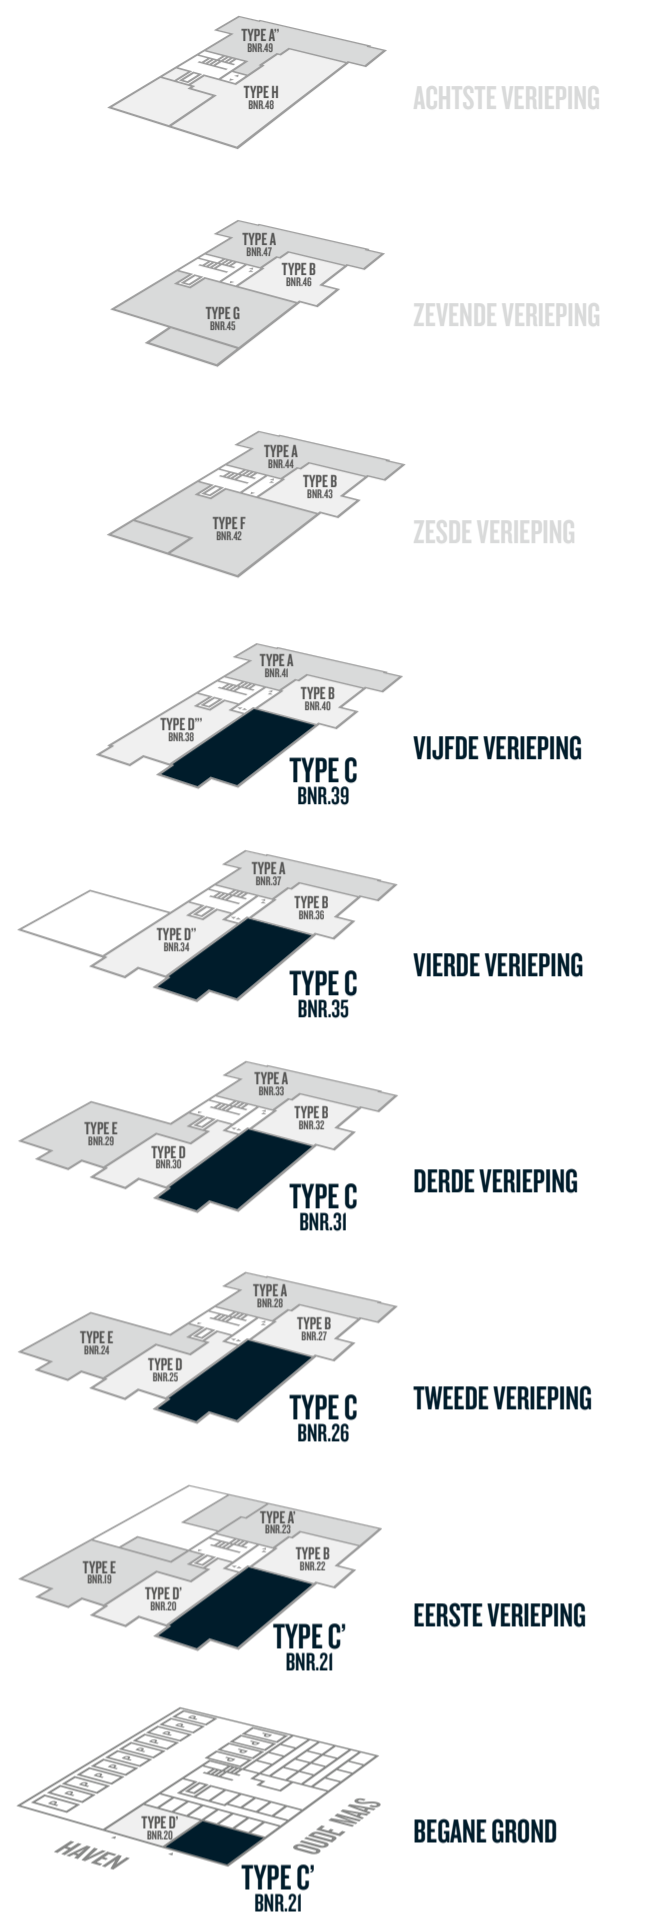

TYPE C'
BNR. 21 / BEGANE GROND



TYPE C'
BNR. 21 / 1E VERDIEPING




TYPE C
BNR. 26, 31, 35, 39

APPARTEMENTEN

TYPE C

BNR. 21, 26, 31, 35 EN 39

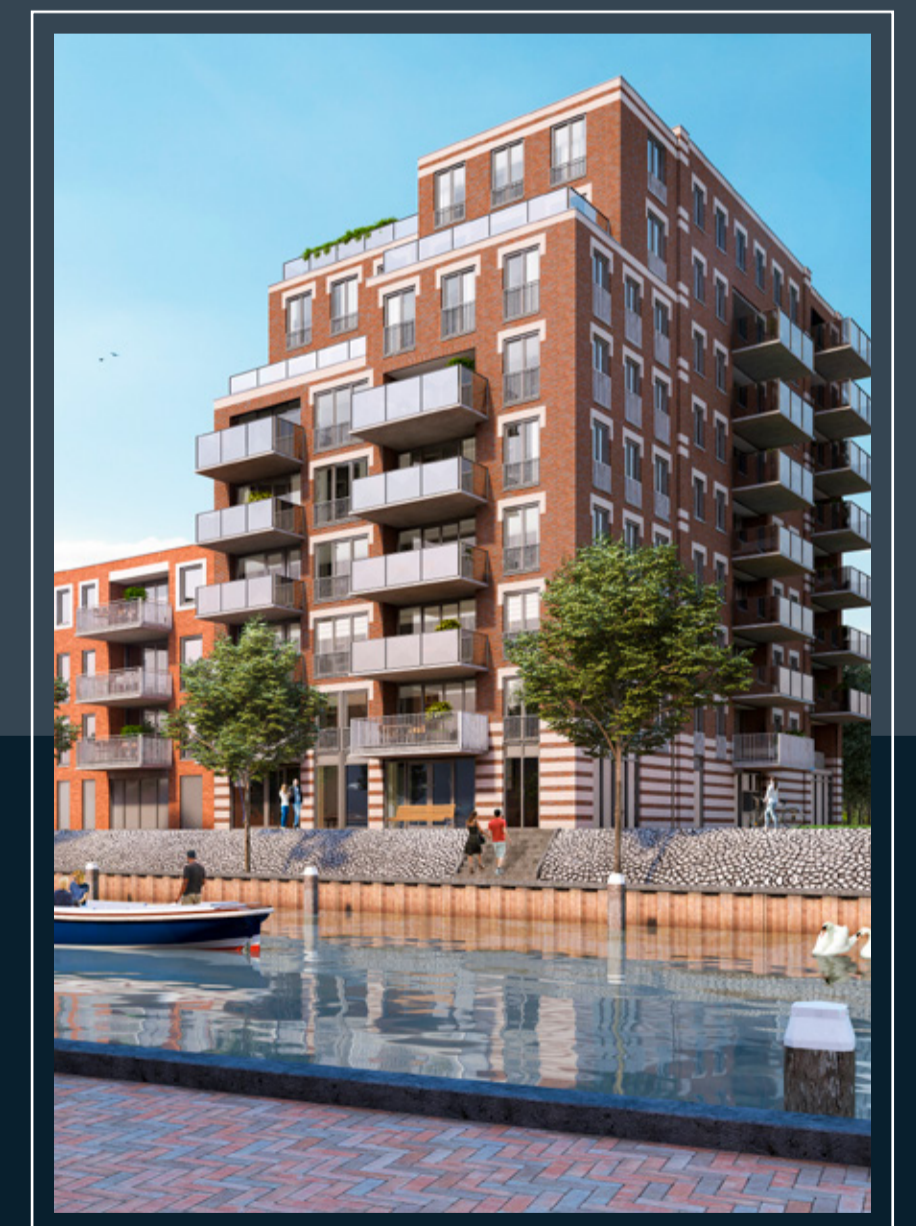

**VEER
KADE**

Aan de weergegeven teksten, tekeningen en artistieke impressies kunnen geen rechten worden ontleend. Alle maatvoeringen betreffen c/m-maten.