




**TECHNISCHE  
PLATTEGROND**  
SCHAAL 1:100

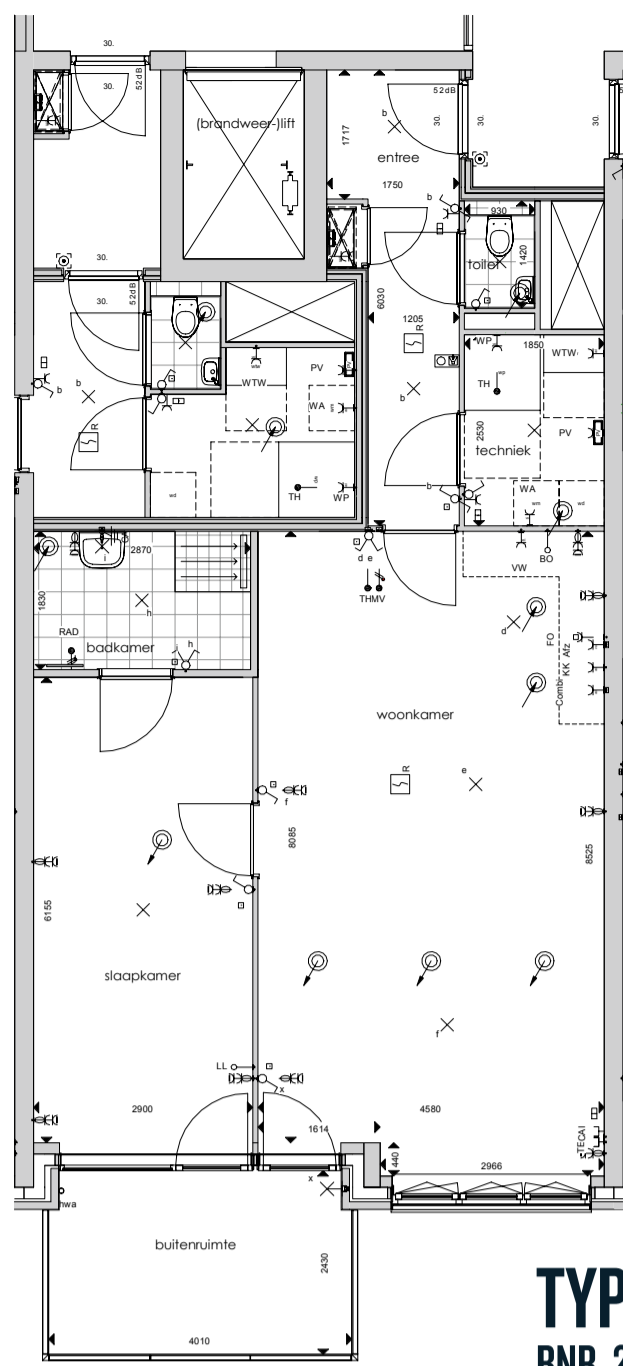

**TYPE D**  
BNR. 25, 30

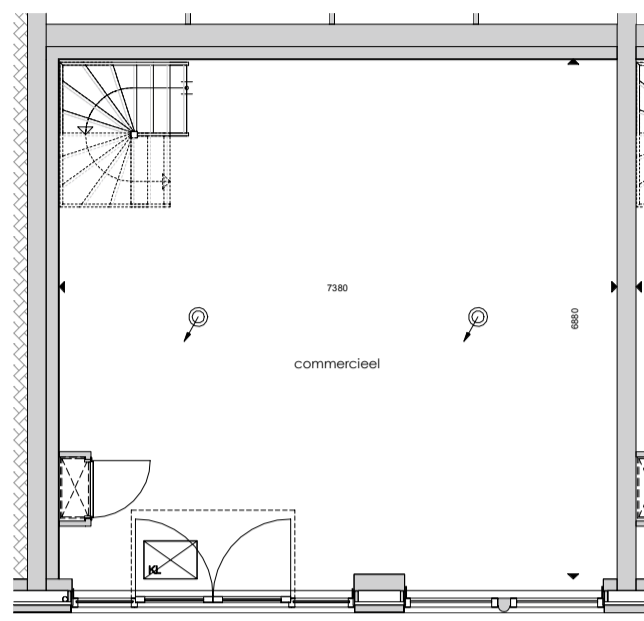

**TYPE D'**  
BNR. 20 / BEGANE GROND

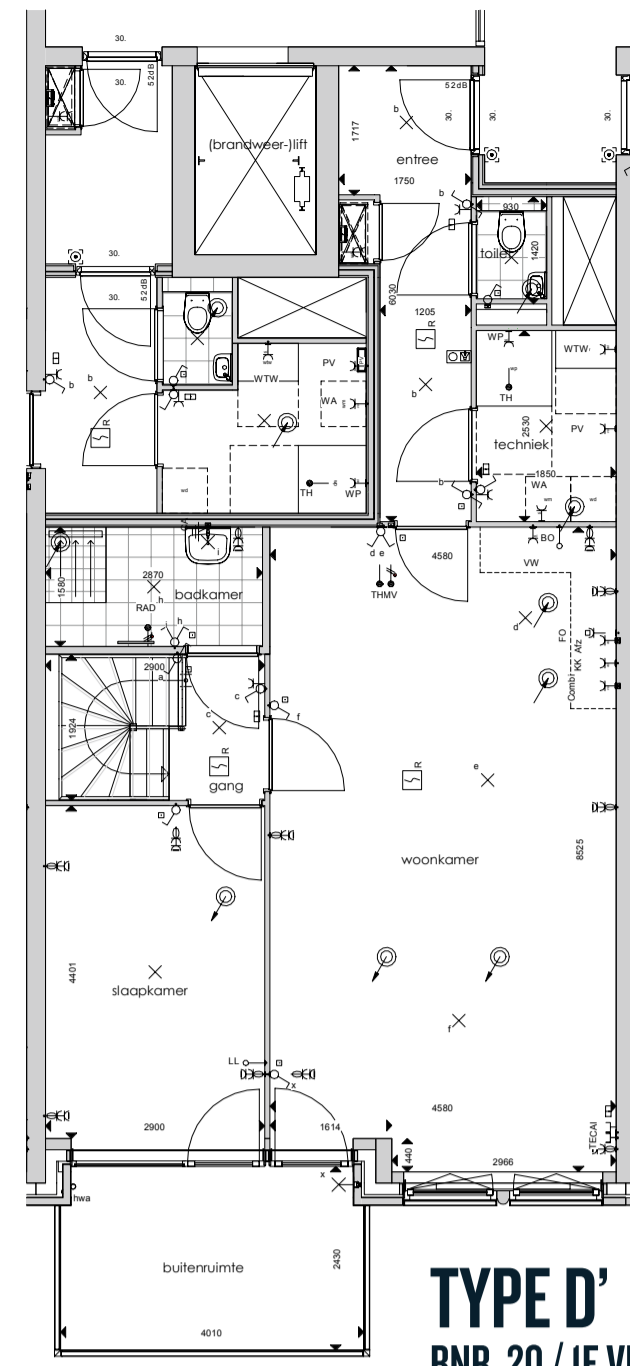

**TYPE D'**  
BNR. 20 / 1E VERDIEPING

**TYPE D**  
BNR. 25, 30  
Verdieping: 2e, 3e

- WOONKAMER : 38,3 M<sup>2</sup>
- SLAAPKAMER : 17,8 M<sup>2</sup>
- BALKON : 9,6 M<sup>2</sup>

**SPECIFICATIE:**

- WOONOPPERVLAK EXCLUSIEF BERGING: 78 M<sup>2</sup>
- BERGING OP DE BEGANE GROND
- RUIM TWEEKAMERAPPARTEMENT
- RUIM BALKON MET UITZICHT OVER DE HAVEN


**TYPE D'**  
BNR. 20  
Verdieping: BG + 1e

- WOONKAMER : 38,3 M<sup>2</sup>
- SLAAPKAMER : 12,8 M<sup>2</sup>
- COMMERCIELE RUIMTE : 52 M<sup>2</sup>
- BALKON : 9,6 M<sup>2</sup>

**SPECIFICATIE:**

- WOONOPPERVLAK EERSTE VERDIEPING: 78 M<sup>2</sup>
- OPPERVLAK COMMERCIELE RUIMTE BEGANE GROND: 52 M<sup>2</sup>
- WONEN EN WERKEN AAN EEN PRACHTIGE HAVEN
- LOSSE BERGING OP BEGANE GROND
- 1 SLAAPKAMER EN EEN RUIME WOONKAMER
- BALKON MET UITZICHT OVER DE HAVEN

**VERDIEPINGSOVERZICHT:**

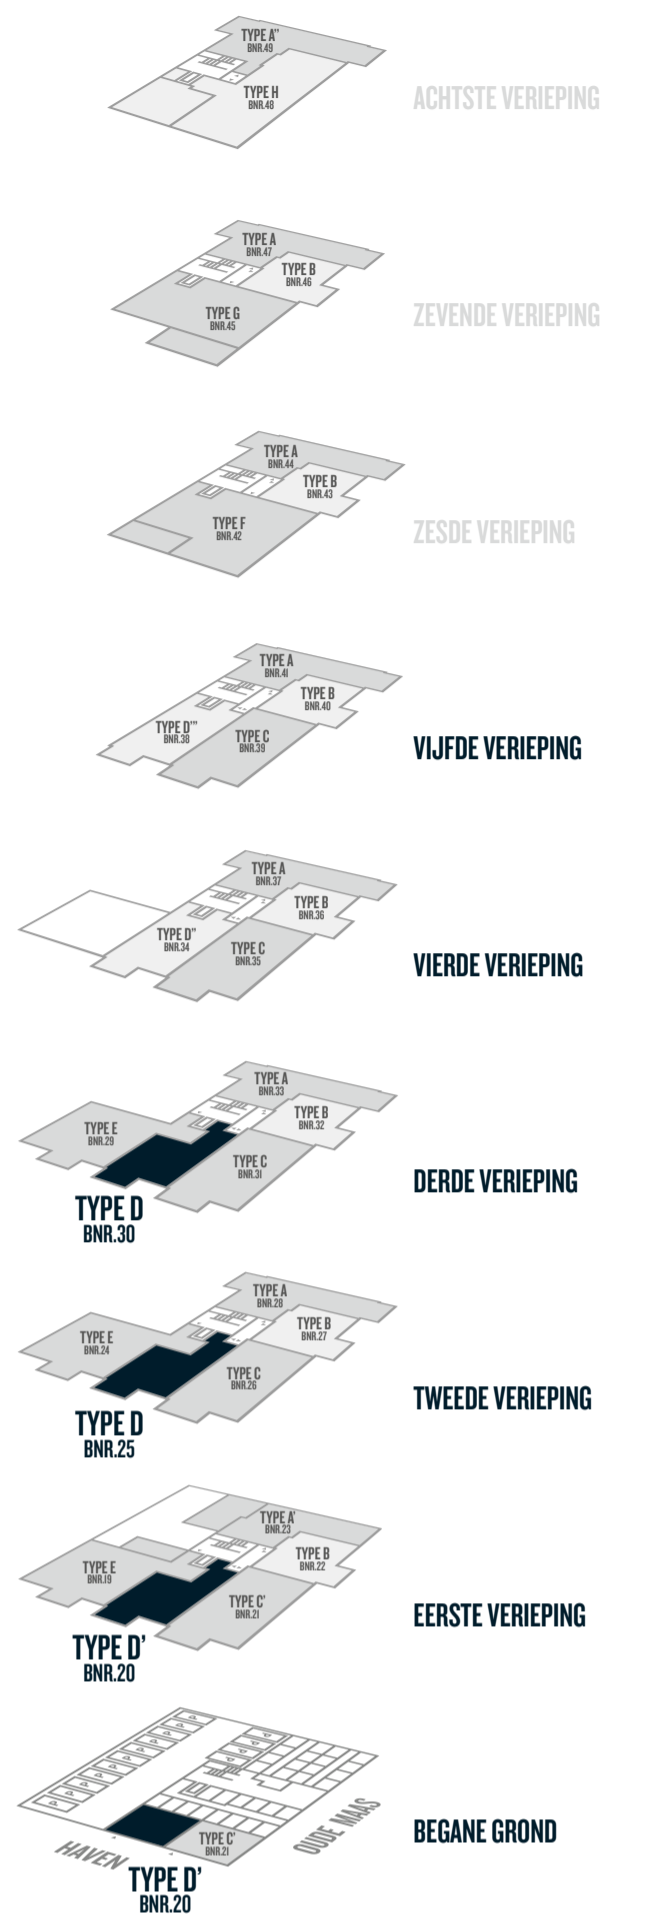

**TYPE D**  
BNR. 25, 30




**TYPE D'**  
BNR. 20 / BEGANE GROND




**TYPE D'**  
BNR. 20 / 1E VERDIEPING

**APPARTEMENTEN**  
**TYPE D / D'**  
BNR. 25, 30 / 20

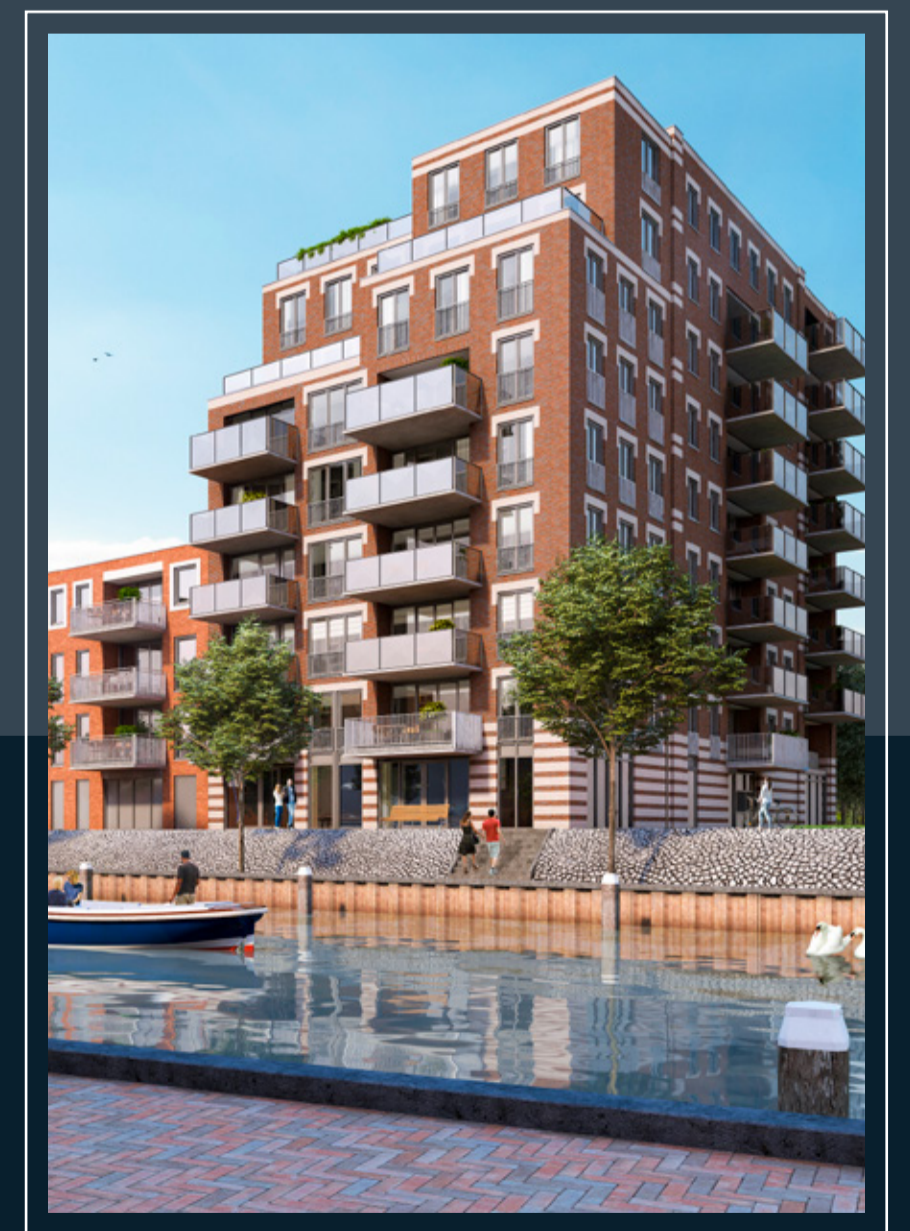

**VEER  
KADE**

Alle afgegeven teksten, tekeningen en artistieke impressies kunnen geen rechten worden ontleend. Alle maatvoeringen betreffen c/m-maten.

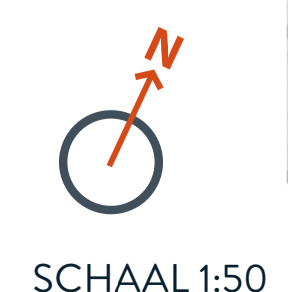

SCHAAL 1:50