

BOUWNUMMER 55
STADSWONING


- WOONKAMER + KEUKEN : 44,6 M²
- SLAAPKAMER 1 : 13,9 M²
- SLAAPKAMER 2 : 11,4 M²
- SLAAPKAMER 3 : 5,9 M²
- SLAAPKAMER 4 : 7,4 M²
- SLAAPKAMER 5 : 24,8 M²
- ZOLDER : 22,4 M²
- GARAGE : 29,7 M²

- WOONOPPERVLAK EXCL. BERGING: 171 M²
- DIEPE TUIN: ca. 14 METER
- 3 VERDIEPINGEN
- STANDAARD 5 SLAAPKAMERS, OPTIONEEL 6
- COMPLEET MET BADKAMER, TOILETTEN EN KEUKEN
- PARKEREN OP EIGEN TERREIN



BNR. 55


TECHNISCHE PLATTEGRONDEN
SCHAAL: 1:100

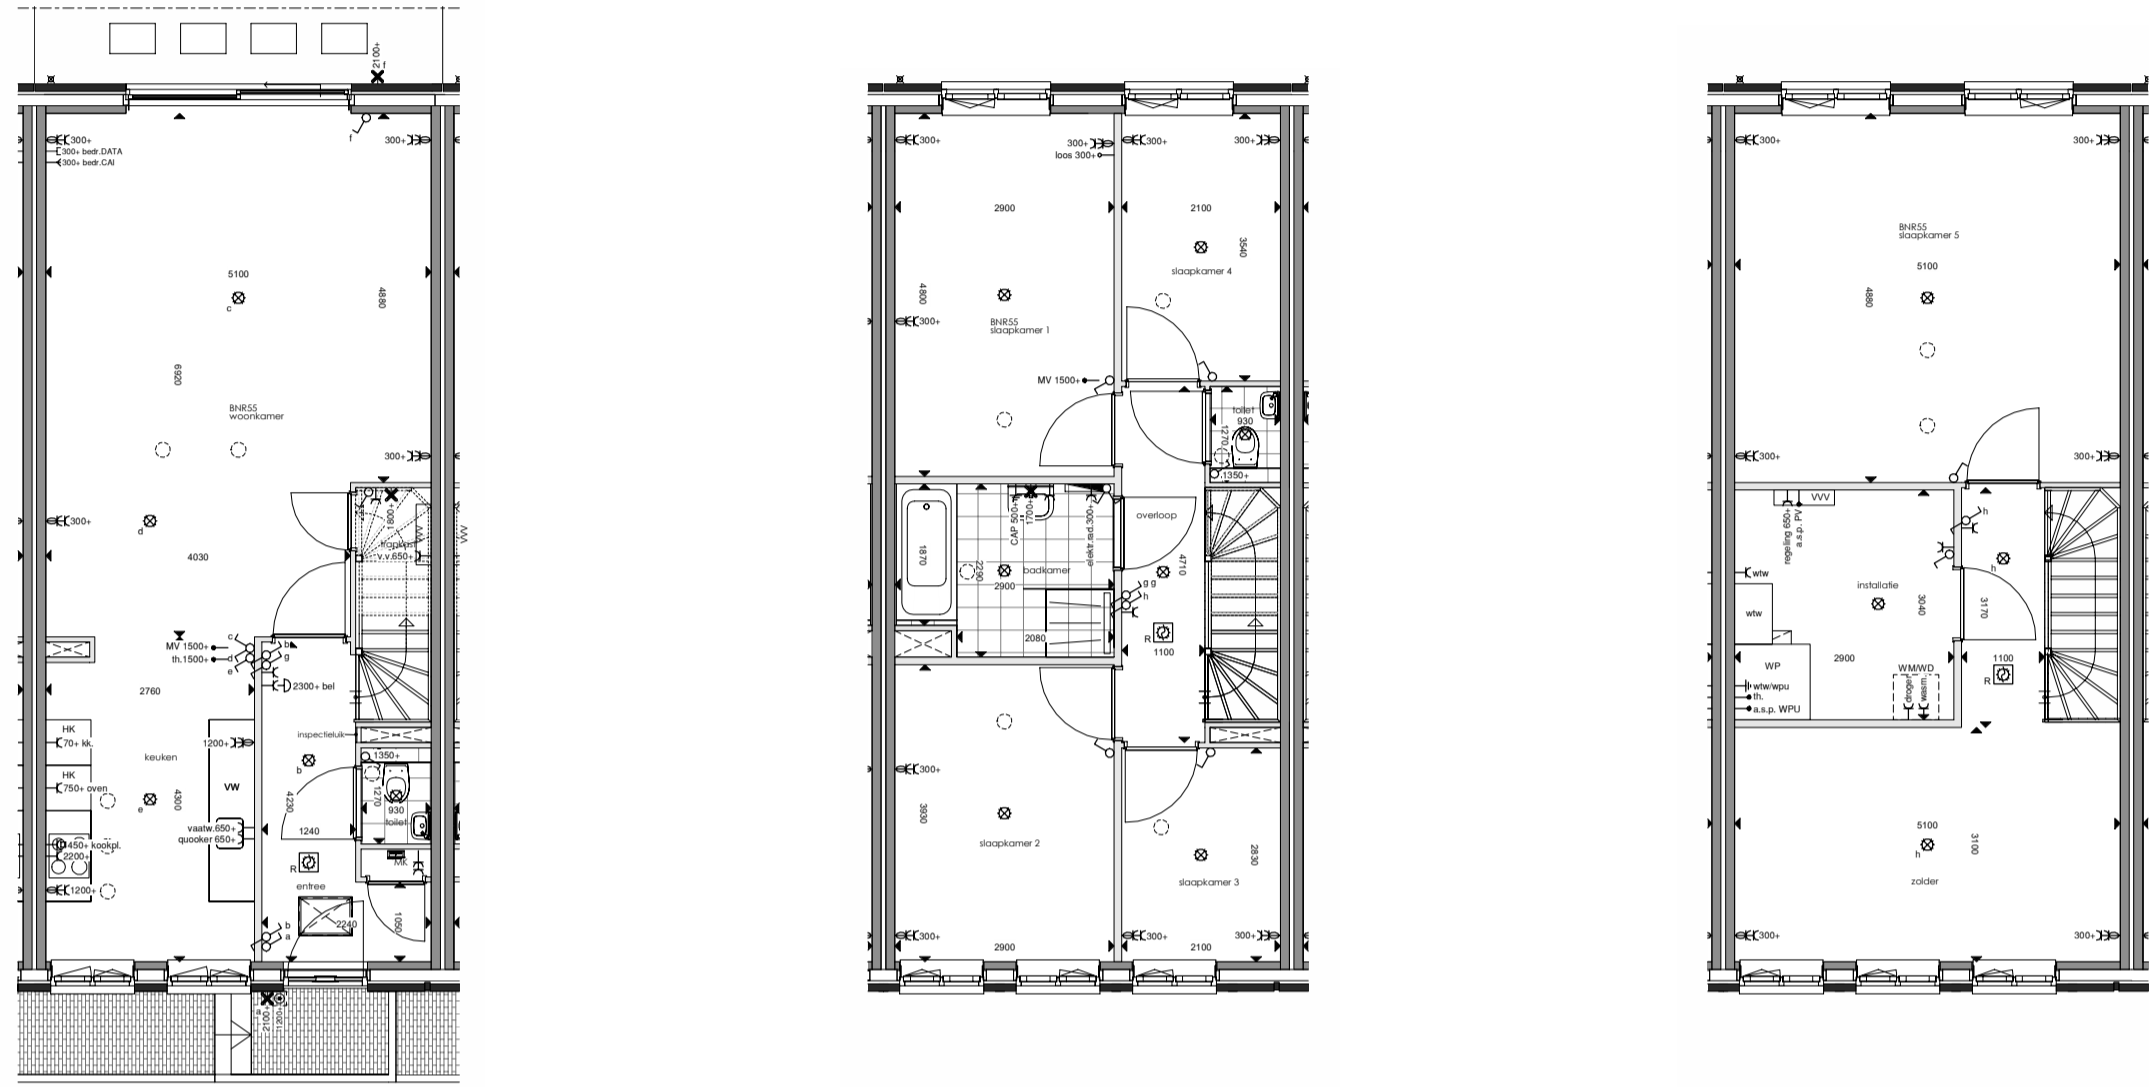

GEVEL TEKENINGEN
SCHAAL: 1:100



- enkelepolige schakelaar
- serieschakelaar
- wisselschakelaar
- enkelepolige schakelaar gecombineerd met enkele wandcontactdoos in geheel vlakke uitvoering
- enkele wandcontactdoos met randrande
- statische wandcontactdoos met randrande in de zogenaamde vlakke verticale compact uitvoering
- perilex wandcontactdoos t.b.v. elektrische kookplaat
- 100v aansluitpunt
- bedraad aansluitpunt
- bedraad aansluitpunt t.b.v. thermostaat
- MV bedraad aansluitpunt t.b.v. bediening mechanische ventilatie
- bedraad aansluitpunt t.b.v. DATA cat.6
- bedraad aansluitpunt t.b.v. CAT
- plafondstikpunt
- wandstikpunt
- optische rookmelder 230V
- c.a.p. centraal aansluitpunt
- bedrucker (straatfons)
- schel (straatfons)

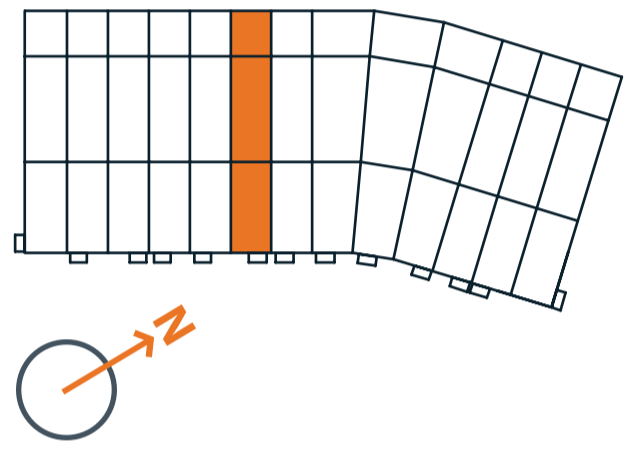


SFEER PLATTEGRONDEN
SCHAAL: 1:50



BOUWNUMMER 55
STADSWONING

VEERKADE
FASE 2

Aan de weergegeven teksten, tekeningen en artistimpressions kunnen geen rechten worden ontleend. Alle matroeringen betreffen circa-maten.

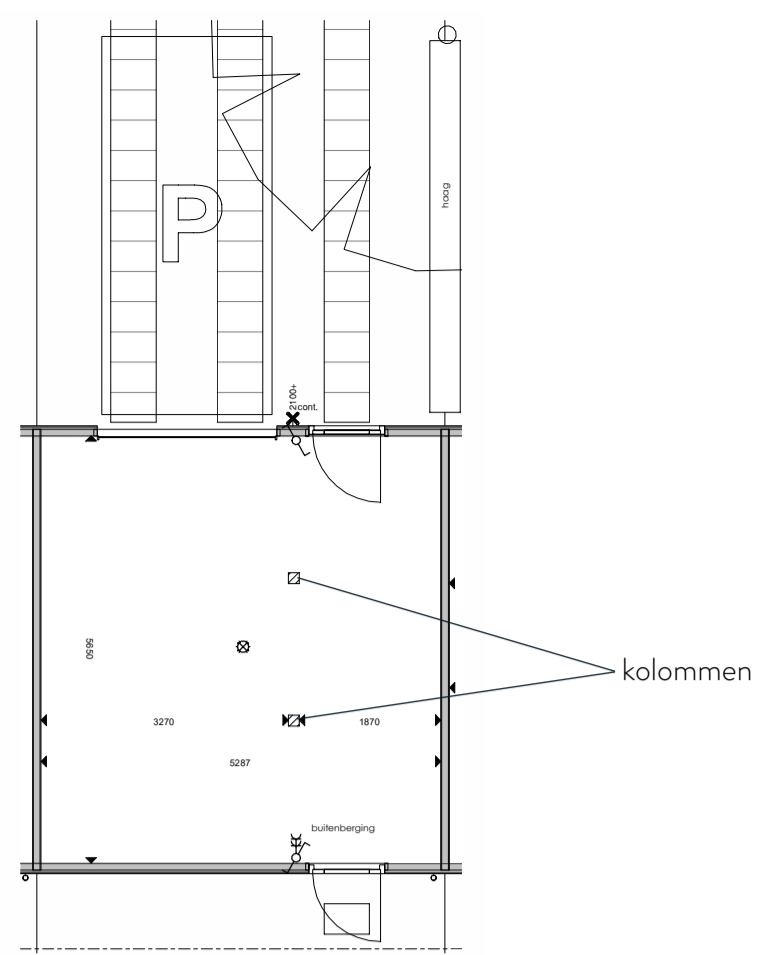

BOUWNUMMER 55
VIDEWONING


- WOONKAMER + KEUKEN : 50,9 M²
- VIDEKAMER : 18,0 M²
- SLAAPKAMER 1 : 17,6 M²
- SLAAPKAMER 2 : 14,5 M²
- SLAAPKAMER 3 : 10,4 M²
- SLAAPKAMER 4 : 7,7 M²
- GARAGE : 29,7 M²

- WOONOPPERVLAK EXCL. BERGING: 162 M²
- DIEPE TUIN: ca. 14 METER
- 3 VERDIEPINGEN
- RUIWE WOONKAMER EN VIDEKAMER VOOR EXTRA LEEFRUIMTE
- COMPLEET MET BADKAMER, TOILETTEN EN KEUKEN
- PARKEREN OP EIGEN TERREIN




BNR. 55

TECHNISCHE PLATTEGRONDEN
SCHAAL: 1:100

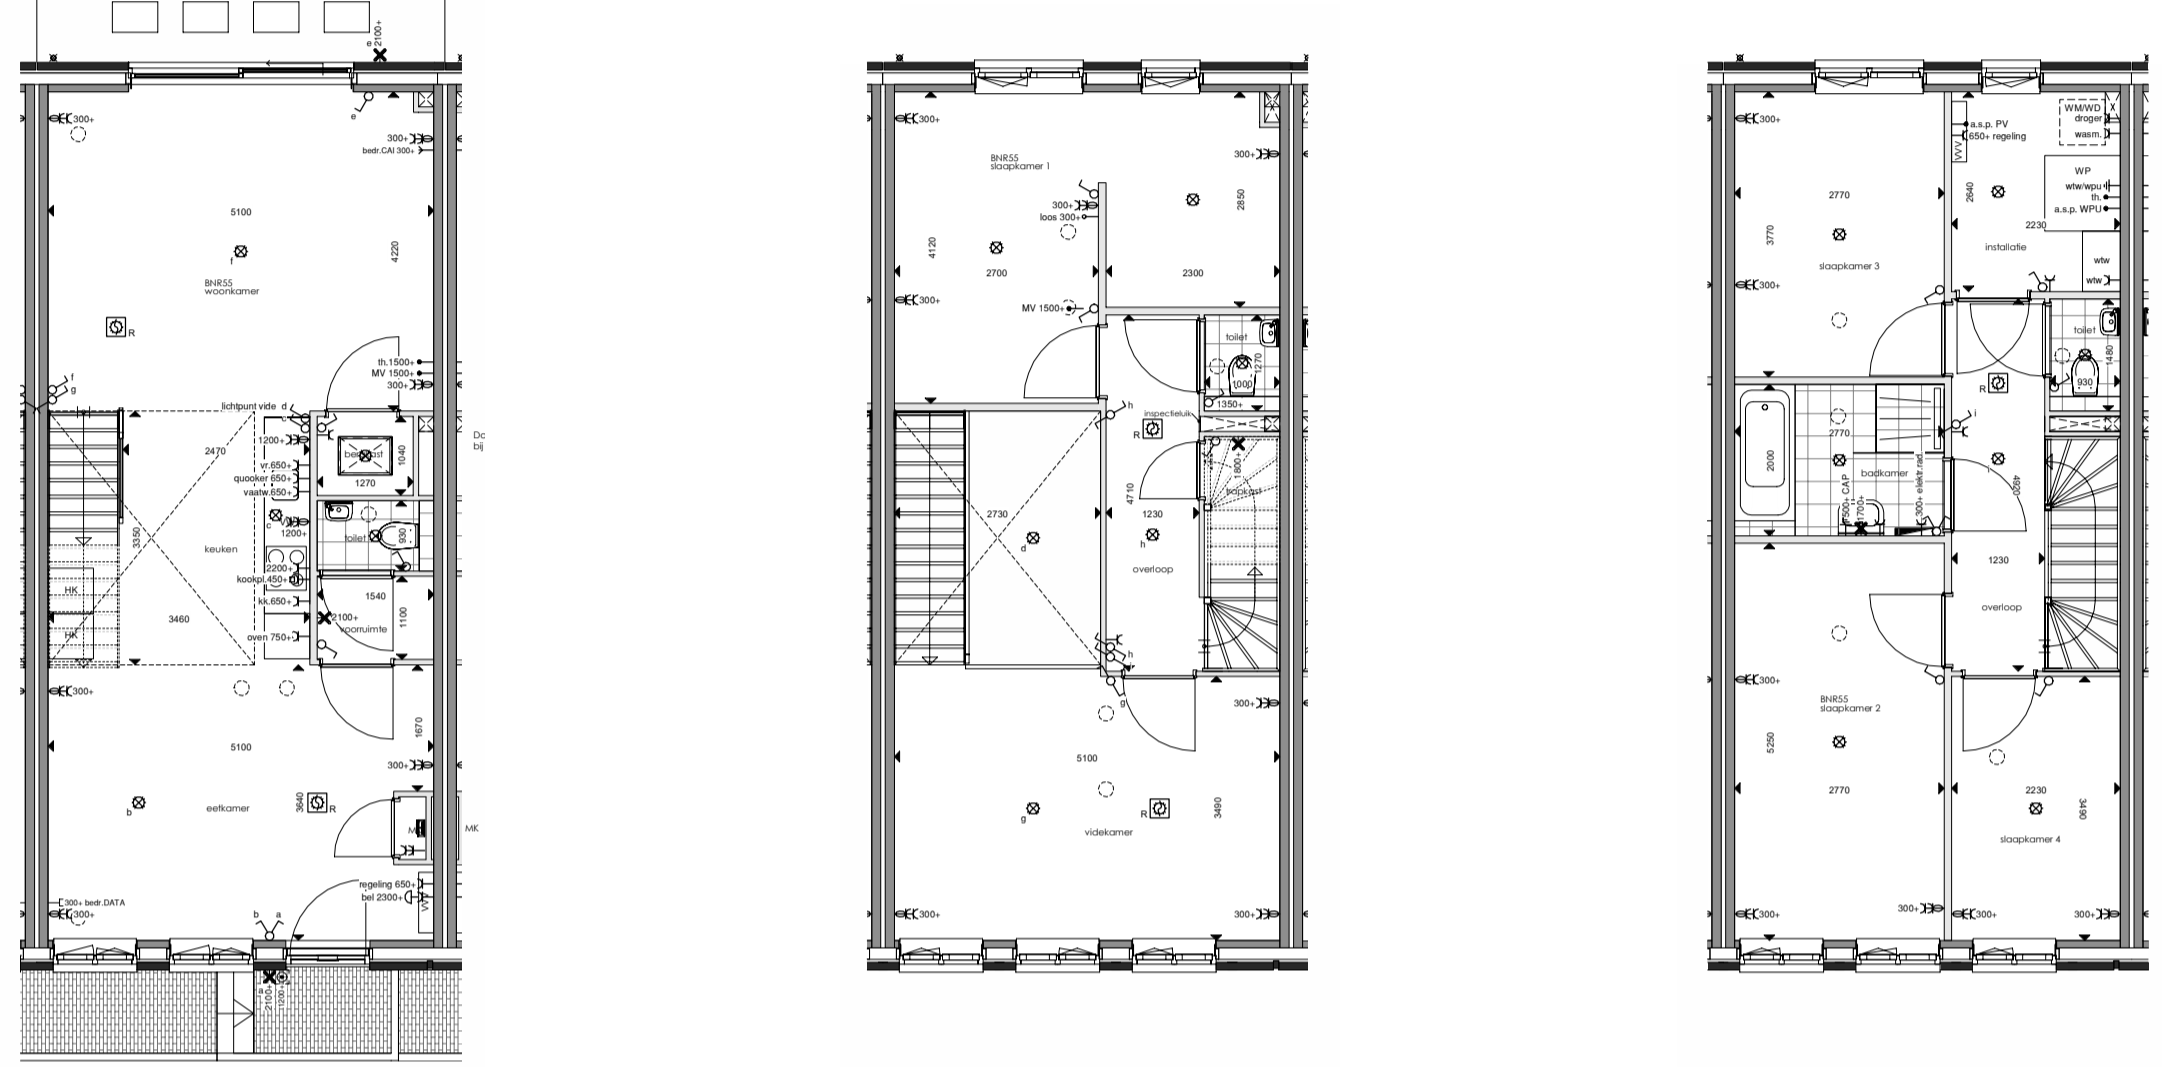

GEVEL TEKENINGEN
SCHAAL: 1:100

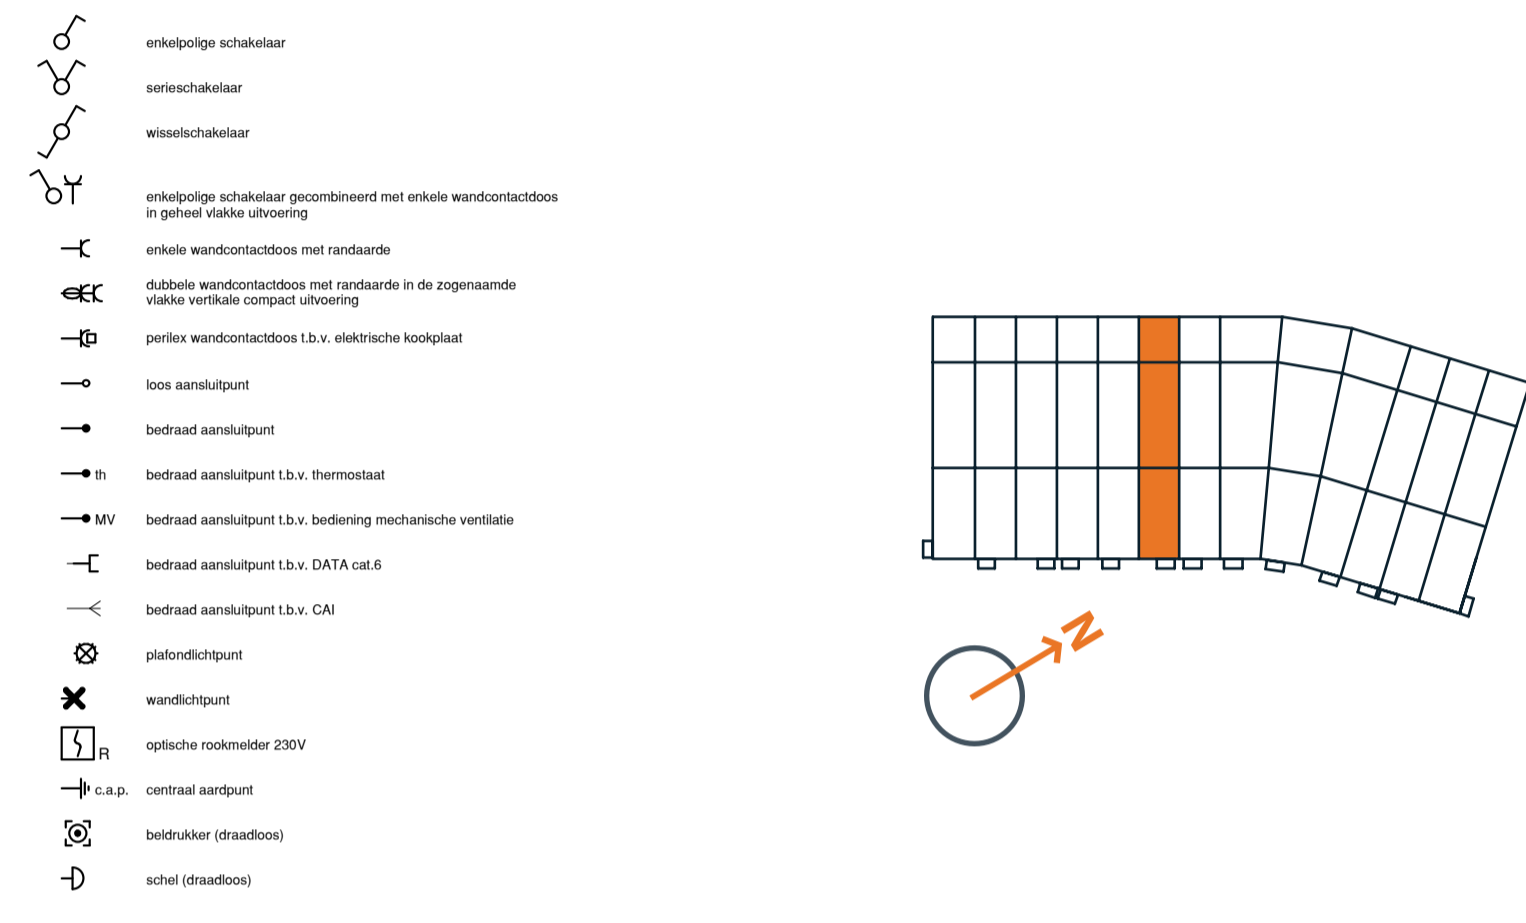

SFEER PLATTEGRONDEN
SCHAAL: 1:50



BOUWNUMMER 55
VIDEWONING

VEERKADE
FASE 2

Aan de weergegeven teksten, tekeningen en artistimpressions kunnen geen rechten worden ontleend. Alle matroeringen betreffen circa-maten.